

Утверждена

Приказом Муниципального казенного учреждения «Управление
(наименование документа об утверждении, включая наименования
имущественных и земельных ресурсов» Петушинского района
органов государственной власти или органов местного
Владимирской области
самоуправления, принявших решение об утверждении схемы
или подписавших соглашение о перераспределении земельных участков)

№ _____

**Схема расположения земельного участка на кадастровом плане территории
в кадастровом квартале 33:13:060138
Российская Федерация, Владимирская область, Петушинский район,
МО Нагорное (сельское поселение), д. Барсково**

Условный номер земельного участка

(указывается в случае, если предусматривается образование двух и более земельных участков)

Система координат: МСК-33


Площадь земельного участка 2000 м²

(указывается проектная площадь образуемого земельного участка, вычисленная с использованием технологических и программных средств, в том числе размещенных на официальном сайте федерального органа исполнительной власти, уполномоченного Правительством Российской Федерации на осуществление государственного кадастрового учета, государственной регистрации прав, ведение Единого государственного реестра недвижимости и предоставление сведений, содержащихся в Едином государственном реестре недвижимости, в информационно-телекоммуникационной сети "Интернет" (далее - официальный сайт), с округлением до 1 квадратного метра. Указанное значение площади земельного участка может быть уточнено при проведении кадастровых работ не более чем на десять процентов)

Обозначение характерных точек границ	Координаты, м	
	(указываются в случае подготовки схемы расположения земельного участка с использованием технологических и программных средств, в том числе размещенных на официальном сайте. Значения координат, полученные с использованием указанных технологических и программных средств, указываются с округлением до 0,01 метра)	
1	Х	У
	2	3
н1	177055.65	134882.48
н2	177051.41	134912.11
н3	177047.37	134940.32
н4	177013.32	134936.74
н5	177021.57	134878.89
н1	177055.65	134882.48

Схема расположения земельного участка или земельных участков на кадастровом плане территории

МСК-33, зона I

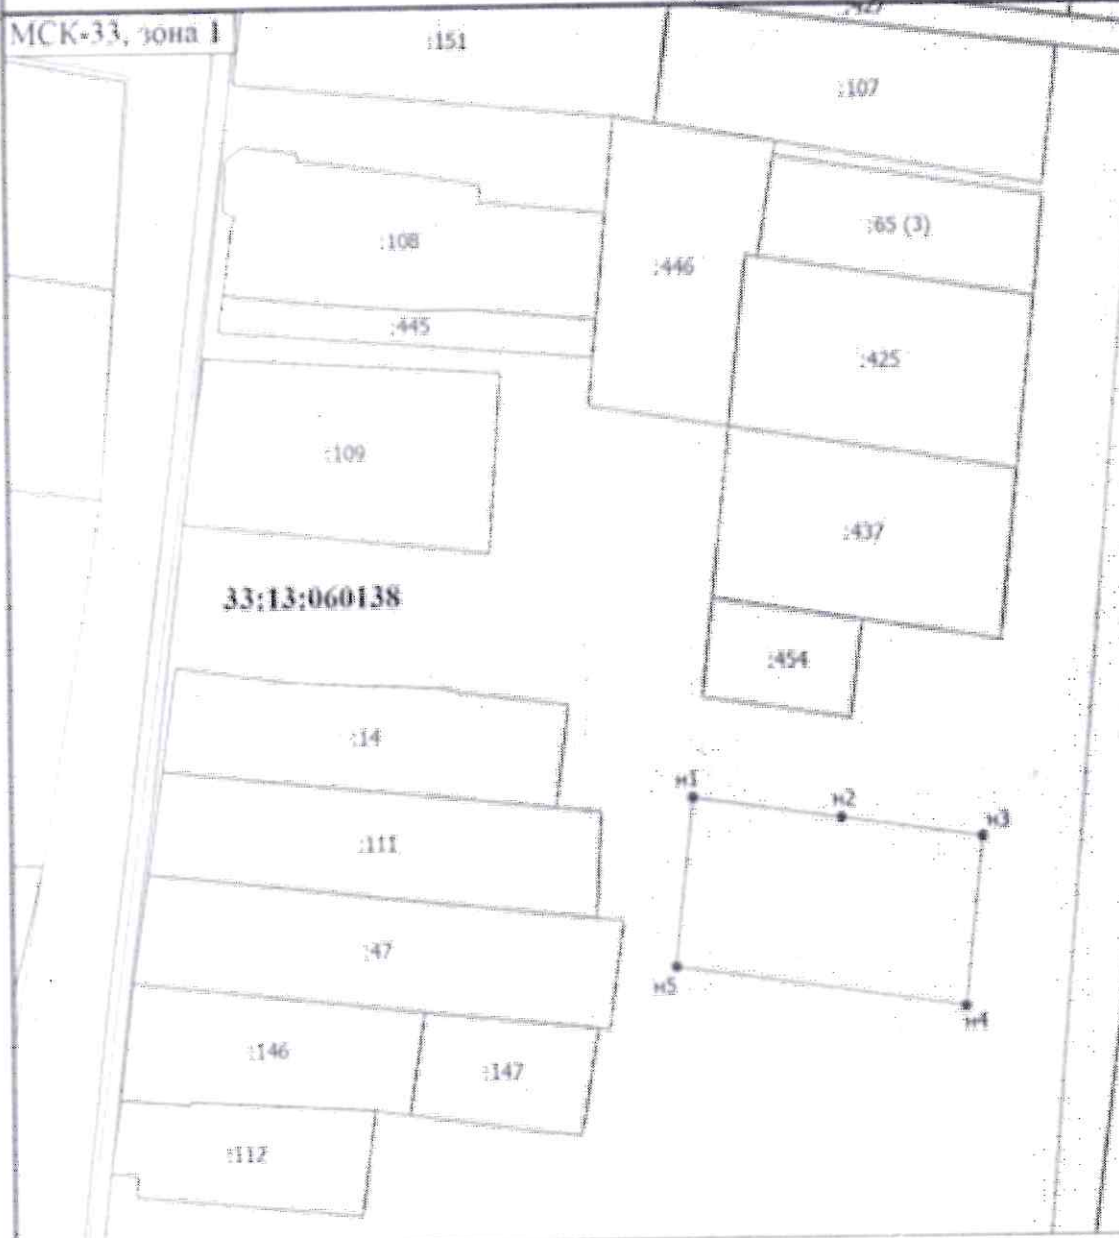

Масштаб 1:1500

Условные обозначения

- Часть границы, местоположение которой определено при выполнении кадастровых работ
- - Характерная точка границы земельного участка, сведения ЕГРН о которой соответствуют требованиям
- - Характерная точка границы земельного участка, сведения о которой отсутствуют в ЕГРН, местоположение которой определено при кадастровых работах (новая характерная точка)
- 114 - Кадастровый номер земельного участка
- n1 - Обозначение новой характерной точки
- Часть границы, сведения ЕГРН о которой позволяют однозначно определить ее положение на местности
- Граница территориальной зоны
- Граница зоны с особыми условиями
- 33:13:060138 - Номер кадастрового квартала