

Утверждена



Постановлением от _____ № _____
администрации Петушинского района
Владимирской области

**Схема расположения земельного участка
на кадастровом плане территории в кадастровом квартале 33:13:090121**

Владимирская область, Петушинский район, МО Пекшинское (сельское поселение),
д. Крутово

Условный номер земельного участка: -		
Площадь земельного участка: <u>478 кв.м.</u>		
Система координат: МСК-33		
Обозначение характерных точек границ	Координаты	
	X	Y
1	2	3
н1	163 720.68	160 585.13
н2	163 737.13	160 599.76
н3	163 724.37	160 613.15
н4	163 703.40	160 603.32
н5	163 706.65	160 599.98
н1	163 720.68	160 585.13

Кадастровый план территории

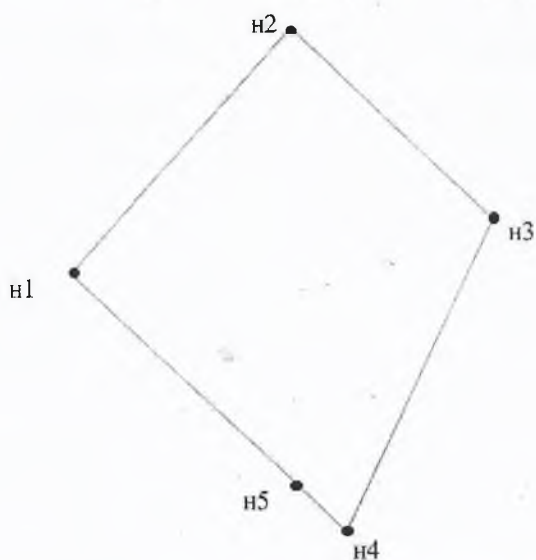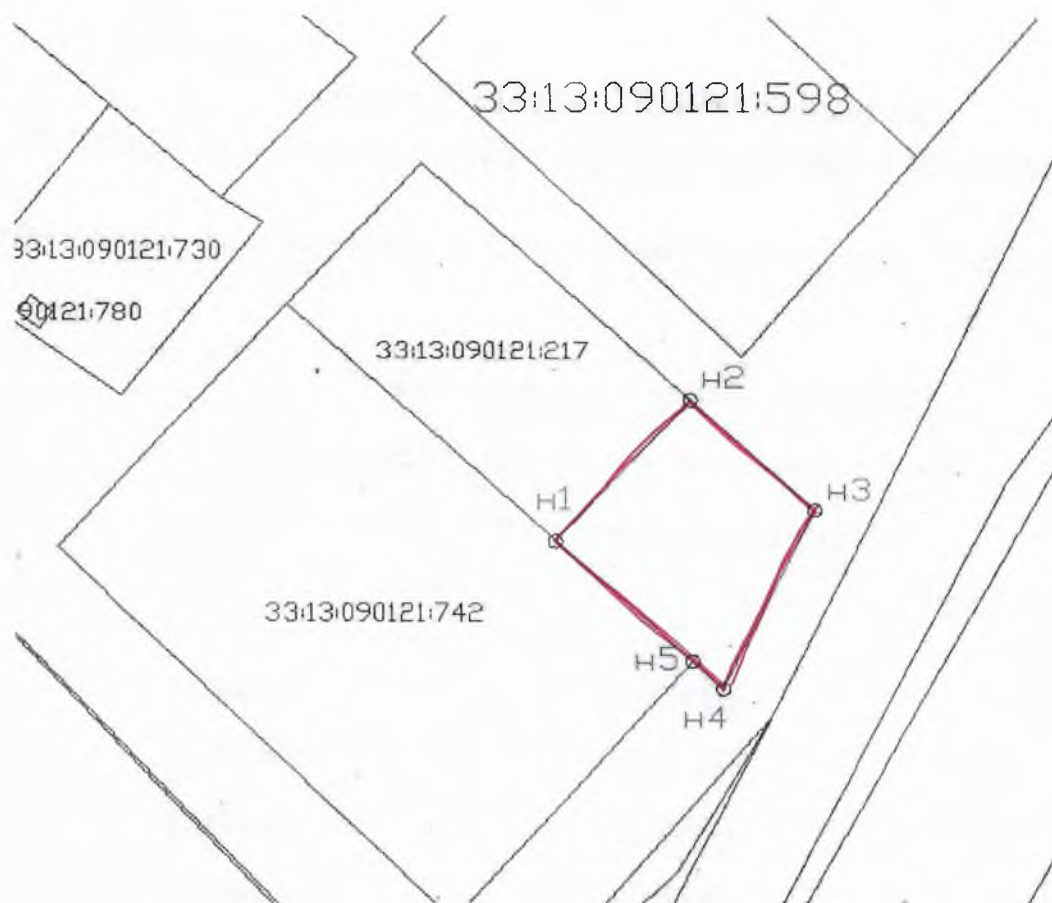

Масштаб 1: 500

Условные обозначения:

- граница образуемого земельного участка
- :ЗУ1 обозначение образуемого земельного участка
- H1 обозначение образуемого земельного участка