

**Утверждена**

**Постановлением администрации**

**Петушинского района**


**Владимирской Области**

от \_\_\_\_\_ № \_\_\_\_\_

**Схема расположения земельного участка на кадастровом плане  
территории в кадастровом квартале 33:13:070108.**

*Владимирская область, Петушинский район, МО Петушинское (сельское поселение),  
д. Попиново.*

<b>Условный номер земельного участка -</b>		
<b>Площадь земельного участка <u>448 кв.м.</u></b>		
<b>Обозначение характерных точек границы</b>	<b>Координаты, МСК-33</b>	
	<b>X</b>	<b>Y</b>
<b>1</b>	<b>2</b>	<b>3</b>
1	174215.40	157411.25
2	174206.19	157392.85
3	174205.99	157392.42
4	174224.79	157384.28
5	174235.10	157402.48
6	174215.76	157411.93
1	174215.40	157411.25

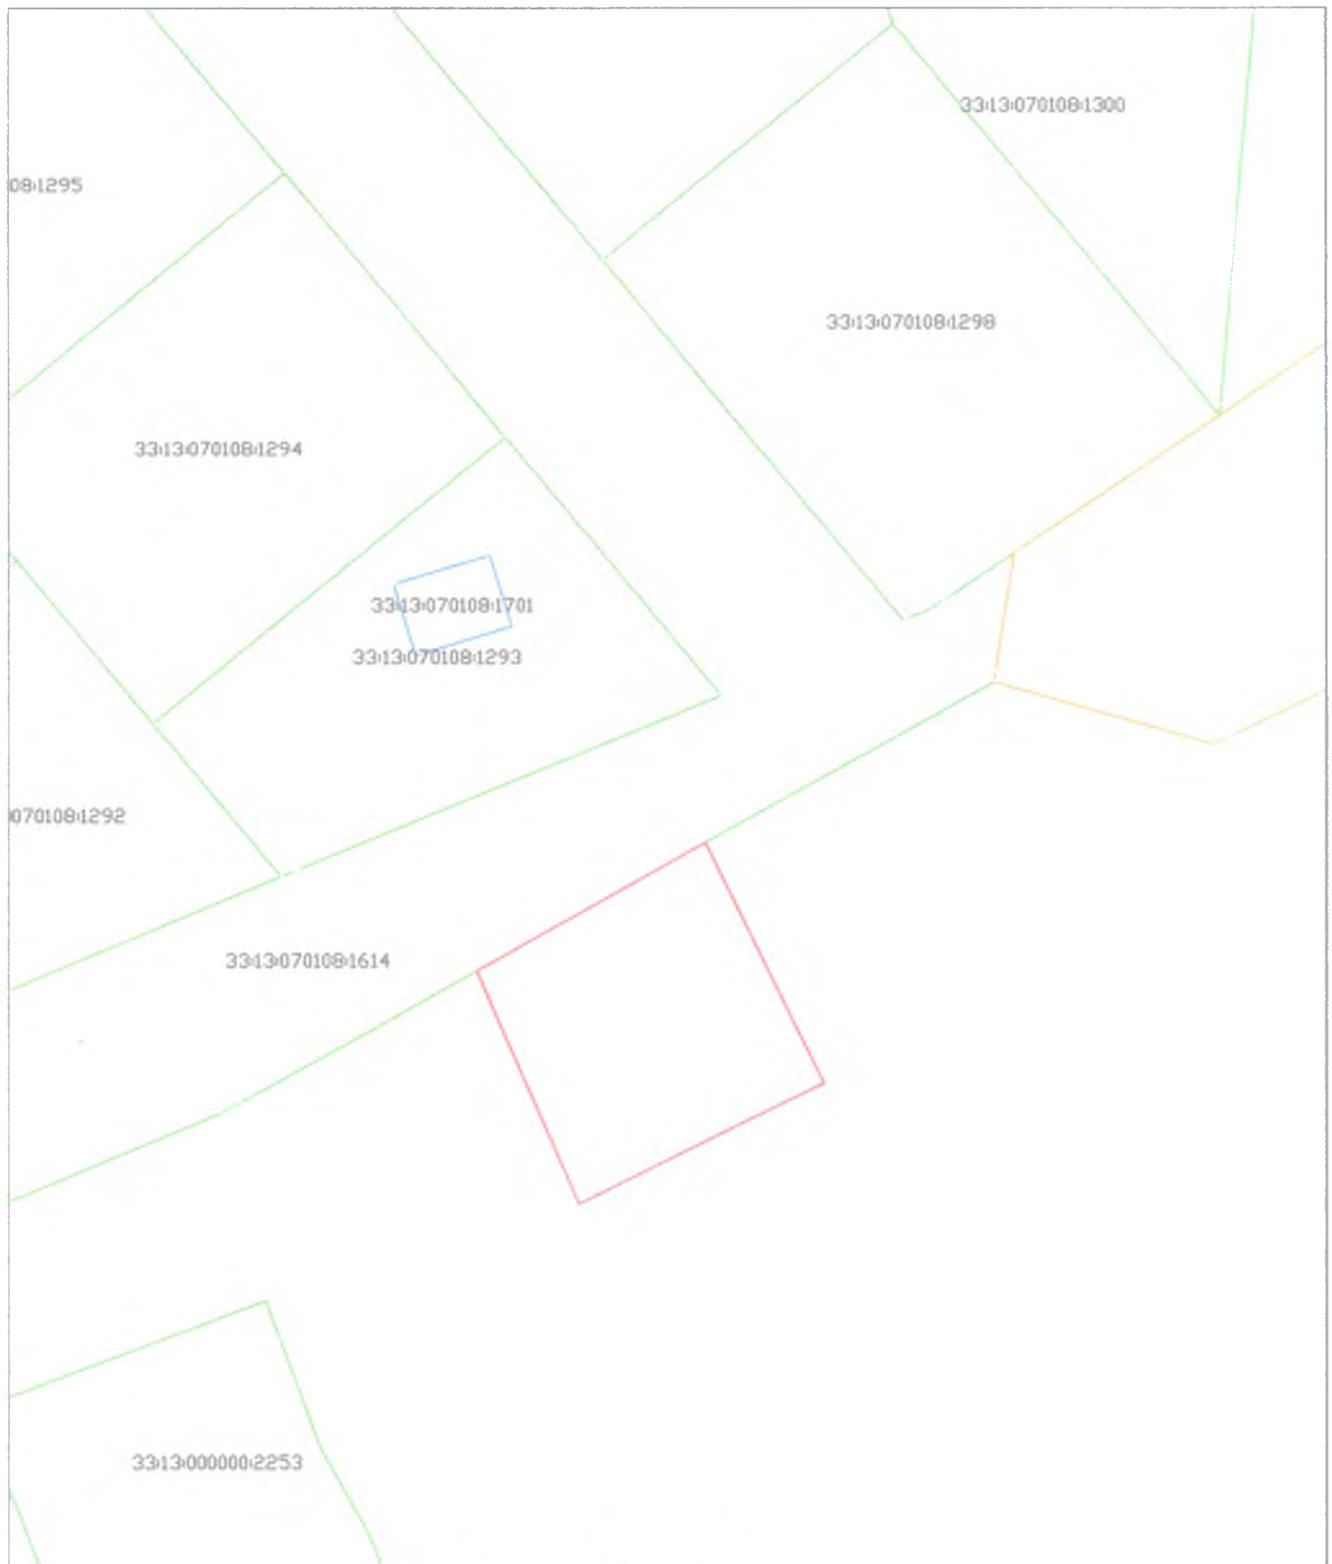

**Масштаб 1:1000**

**Условные обозначения:**

-  - граница образуемого земельного участка
-  - граница кадастрового квартала