

**Утверждена**



Постановлением от \_\_\_\_\_ № \_\_\_\_\_  
администрации Петушинского района  
Владимирской области

**Схема расположения земельного участка  
на кадастровом плане территории в кадастровом квартале 33:13:080126**

**Владимирская область, Петушинский район, МО Петушинское (сельское поселение),  
д. Норкино**

<b>Условный номер земельного участка: -</b>		
<b>Система координат: МСК-33</b>		
<b>Площадь земельного участка: <u>940</u> кв.м.</b>		
Обозначение характерных точек границ	Координаты	
	X	Y
1	2	3
н1	180 468.57	167 695.95
н2	180 477.31	167 717.23
н3	180 440.30	167 730.86
н4	180 430.70	167 707.45
н5	180 445.95	167 702.44
н6	180 446.09	167 702.93
н7	180 446.58	167 703.96
н1	180 468.57	167 695.95

# Кадастровый план территории

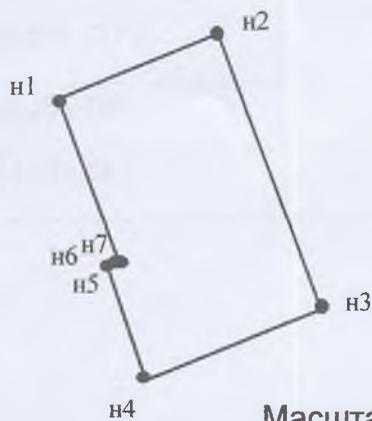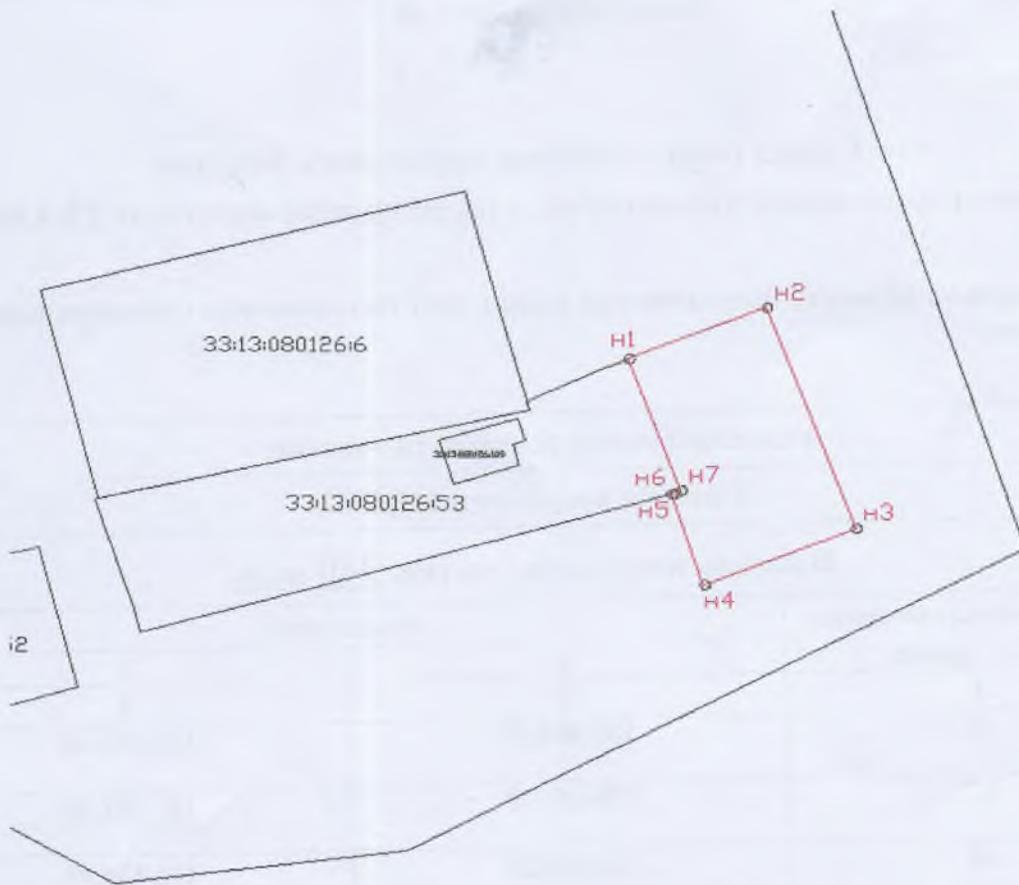

Масштаб 1: 1000

Условные обозначения:

-  граница образуемого земельного участка
-  :ЗУ1 обозначение образуемого земельного участка
-  H1 обозначение образуемого земельного участка