


Утверждена
Приказом МУ «Управление имущественных и
земельных ресурсов»
Петушинского района Владимирской области

№ _____ от _____

**Схема расположения земельного участка на кадастровом плане
территории в кадастровом квартале 33:13:060142**

Владимирская область, Петушинский район, МО Нагорное сельское поселение, д. Овчино

Условный номер земельного участка: ____		
Площадь земельного участка: <u>1836 м²</u>		
Обозначение характерных точек границ	Координаты, МСК-33	
	X	Y
1	2	3
1	179194.64	137745.33
2	179219.79	137778.65
3	179201.35	137792.66
4	179176.81	137811.30
5	179175.42	137806.50
6	179169.76	137759.92
1	179194.64	137745.33

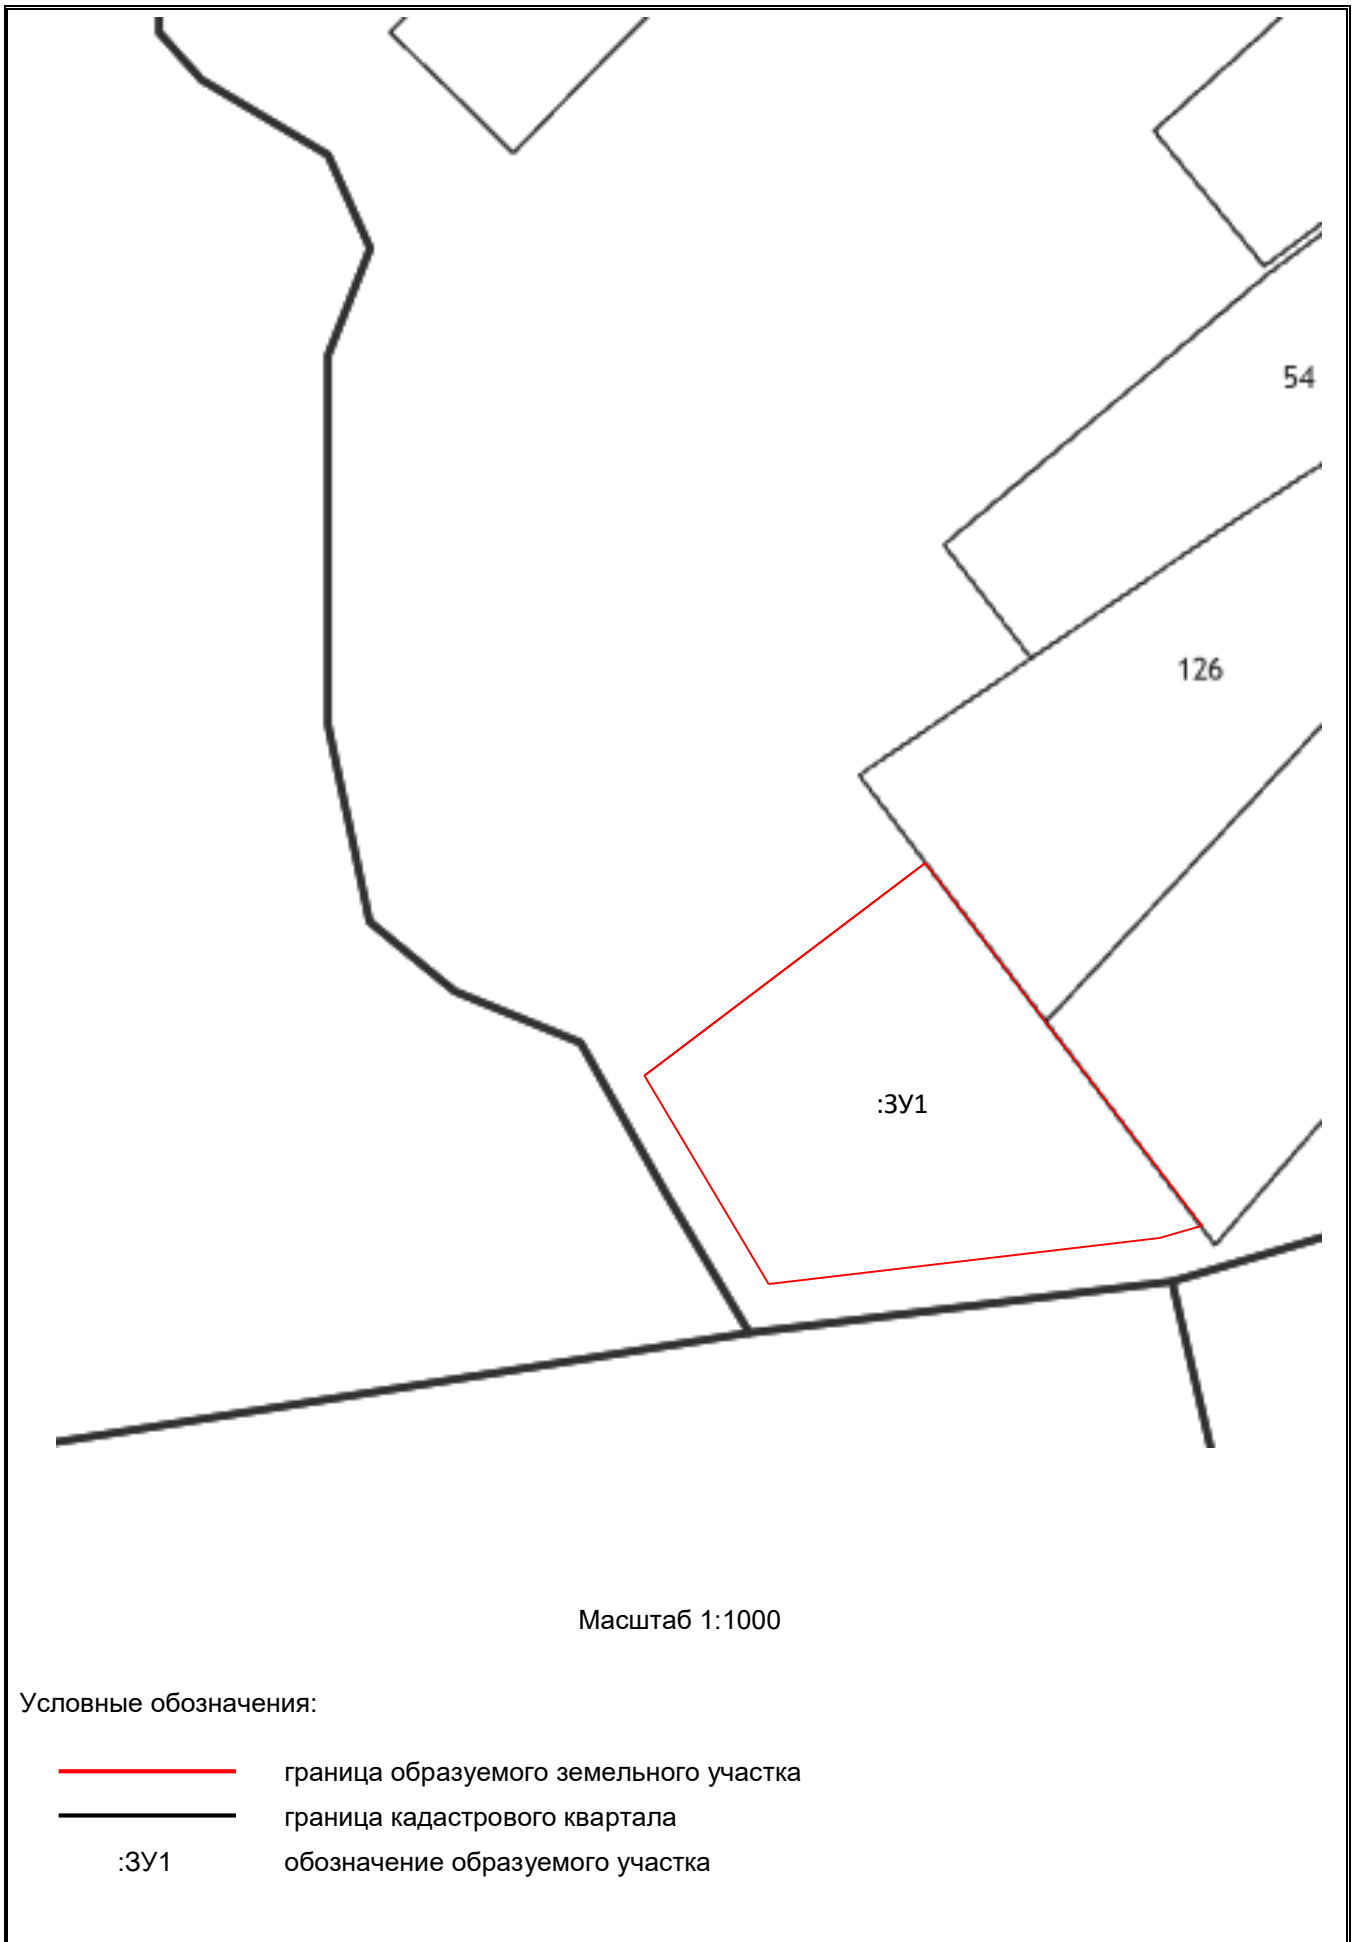

Масштаб 1:1000

Условные обозначения:

- граница образуемого земельного участка
- граница кадастрового квартала
- :ЗУ1 обозначение образуемого участка