


Утверждена Муниципальным казенным
учреждением «Управление имущественных и
земельных ресурсов» Петушинского района
Владимирской области

№ _____ от _____

**Схема расположения земельного участка на кадастровом плане
территории в кадастровом квартале 33:13:060226**

Владимирская область, Петушинский район, МО Нагорное (сельское поселение), д. Иваново,
ул. Полевая

Условный номер земельного участка: _____		
Площадь земельного участка: <u>549 м2</u>		
Обозначение характерных точек границ	Координаты, МСК-33	
	X	Y
1	2	3
1	170688.00	146907.46
2	170687.88	146915.00
3	170660.41	146912.77
4	170630.00	146910.45
5	170598.93	146909.65
6	170593.61	146909.18
7	170593.74	146904.18
1	170688.00	146907.46

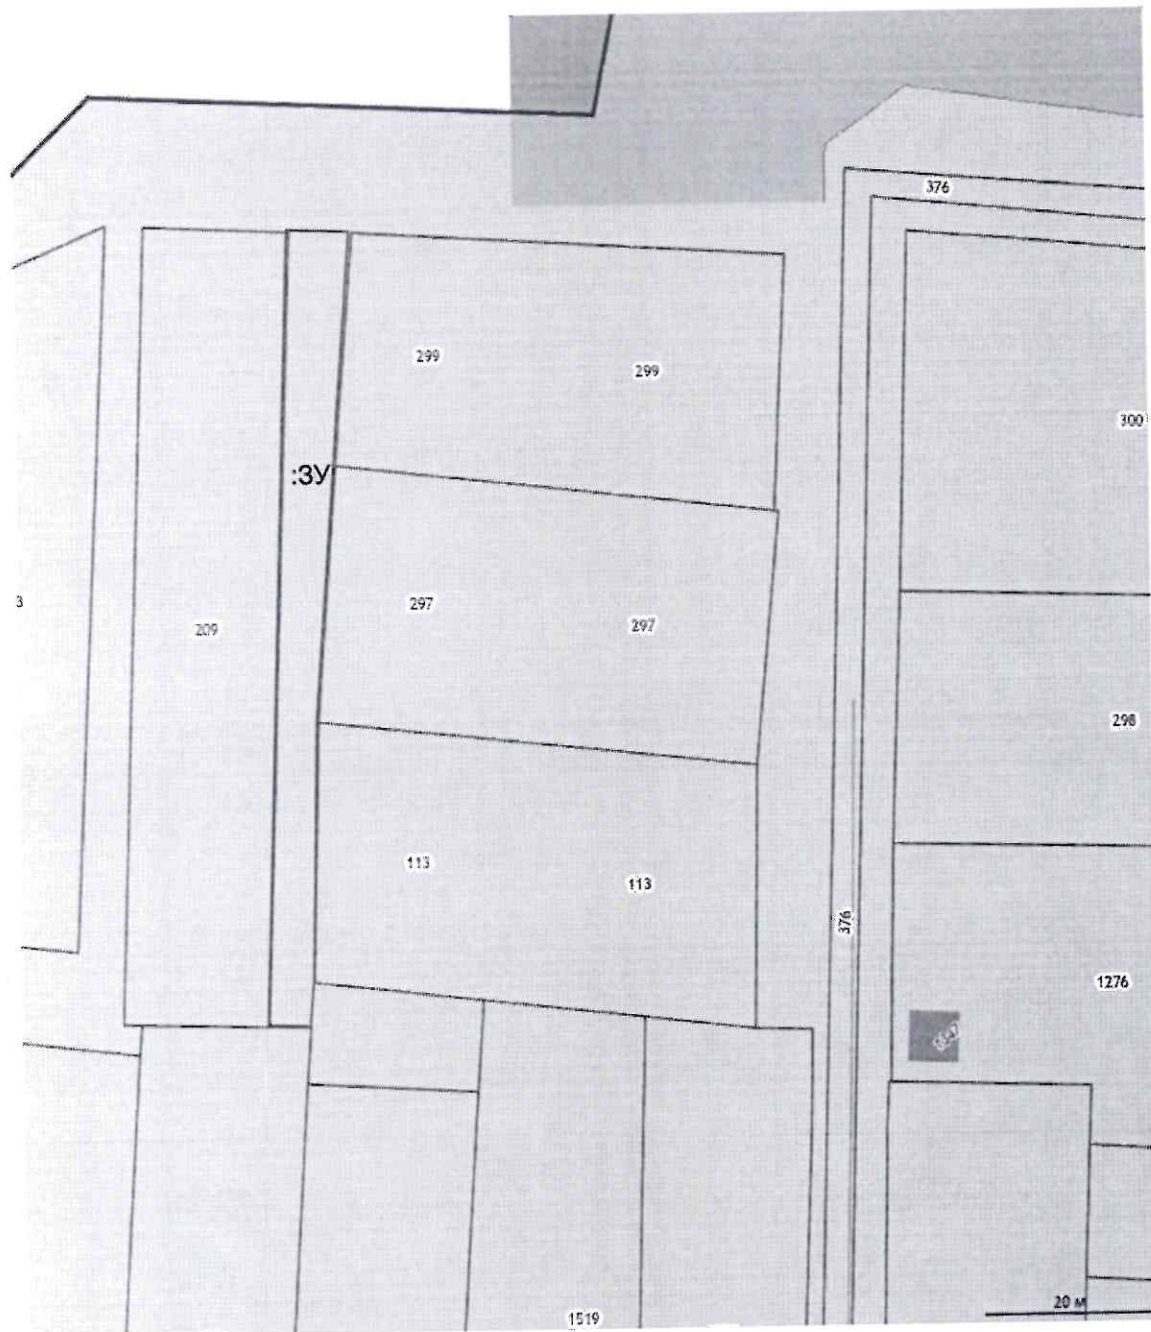

Масштаб 1:1000

Условные обозначения:

- граница образуемого земельного участка
- граница кадастрового квартала
- :ЗУ обозначение образуемого участка