


Утверждена
Муниципальным казенным учреждением
(наименование документа об утверждении, включая наименования
«Управление имущественных и земельных ресурсов»
органов государственной власти или органов местного
Петушинского района Владимирской области
самоуправления, принявших решение об утверждении схемы
или подписавших соглашение о перераспределении земельных участков)

от _____ № _____

**Схема расположения земельного участка на кадастровом плане территории в
кадастровом квартале 33:13:080214.
Владимирская область, Петушинский район, МО Пекшинское (сельское поселение),
деревня Ларионово.**

Условный номер земельного участка (указывается в случае, если предусматривается образование двух и более земельных участков)		
Система координат: МСК-33		
Площадь земельного участка 400 кв.м. (указывается проектная площадь образуемого земельного участка, вычисленная с использованием технологических и программных средств, в том числе размещенных на официальном сайте федерального органа исполнительной власти, уполномоченного Правительством Российской Федерации на осуществление государственного кадастрового учета, государственной регистрации прав, ведение Единого государственного реестра недвижимости и предоставление сведений, содержащихся в Едином государственном реестре недвижимости, в информационно-телекоммуникационной сети "Интернет" (далее - официальный сайт), с округлением до 1 квадратного метра. Указанное значение площади земельного участка может быть уточнено при проведении кадастровых работ не более чем на десять процентов)		
Обозначение характерных точек границы	Координаты, м (указываются в случае подготовки схемы расположения земельного участка с использованием технологических и программных средств, в том числе размещенных на официальном сайте. Значения координат, полученные с использованием указанных технологических и программных средств, указываются с округлением до 0,01 метра)	
1	X	Y
2	3	4
1	179153.23	174058.12
2	179170.13	174046.38
3	179179.99	174062.71
4	179162.37	174074.96
1	179153.23	174058.12

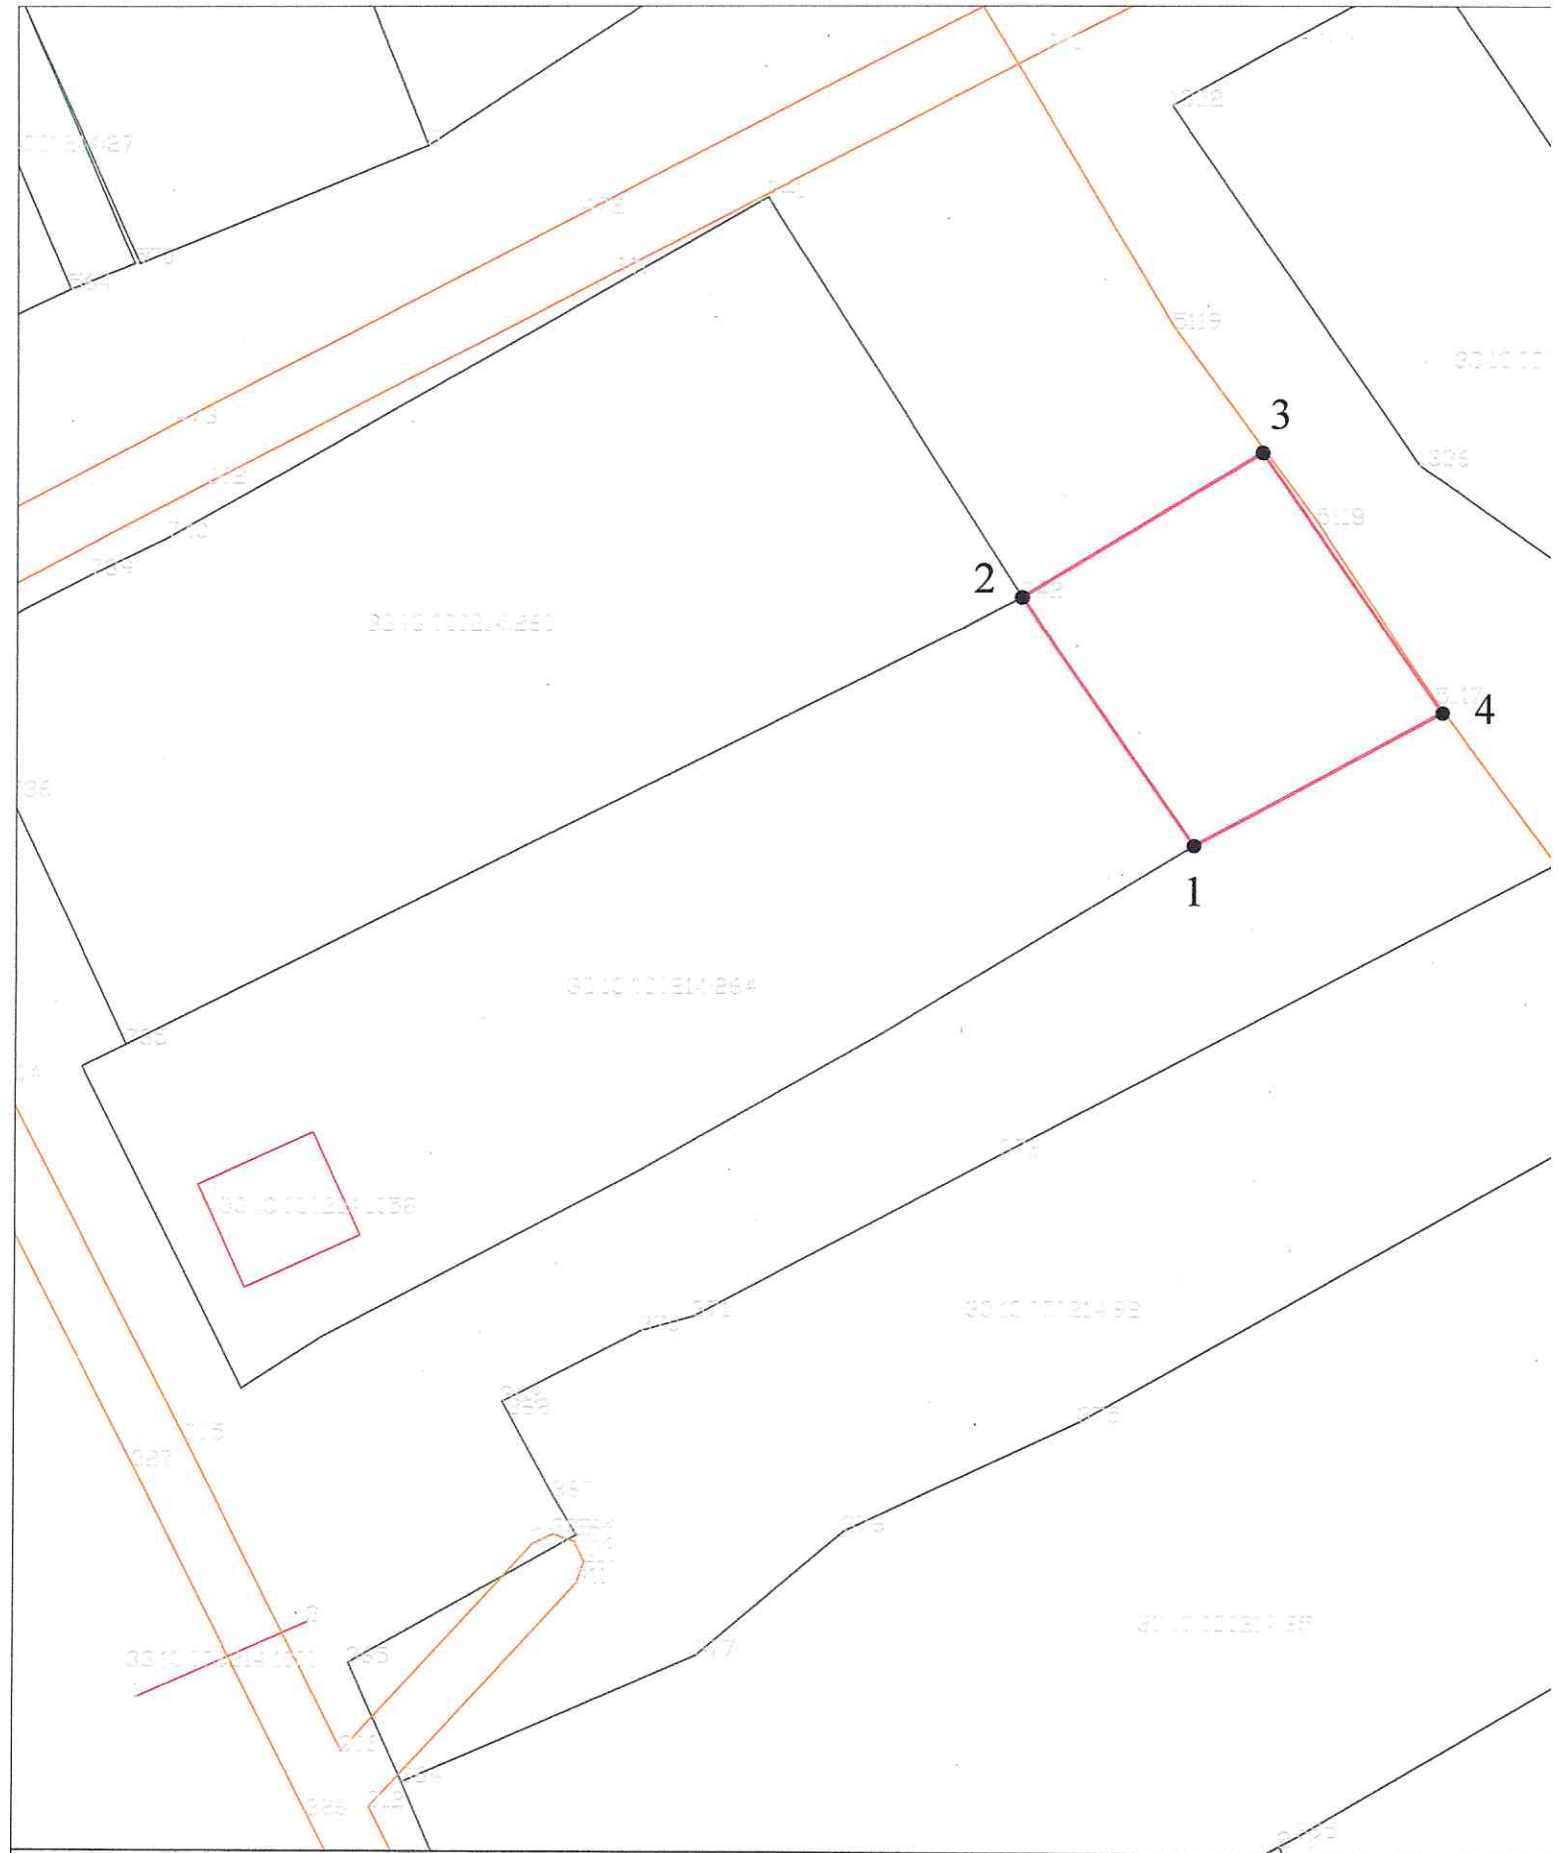

Масштаб 1:1000

Условные обозначения:

- - Граница образуемого земельного участка
- - Граница кадастрового квартала
- 1 - Обозначение характерной точки границы земельного участка
- - Граница населенного пункта