

## Утверждена



Постановлением от \_\_\_\_\_ № \_\_\_\_\_  
администрации Петушинского района  
Владимирской области

### Схема расположения земельного участка на кадастровом плане территории в кадастровом квартале 33:13:090119

Владимирская область, Петушинский район, МО Петушинское (сельское поселение),  
д. Богдарня

Условный номер земельного участка: -		
Система координат: МСК-33		
Площадь земельного участка: <b>1500</b> кв.м.		
Обозначение характерных точек границ	Координаты	
	X	Y
1	2	3
н1	162 034.75	156 061.46
н2	162 046.00	156 089.89
н3	162 000.29	156 107.69
н4	161 989.02	156 079.27
н1	162 034.75	156 061.46

Кадастровый план территории

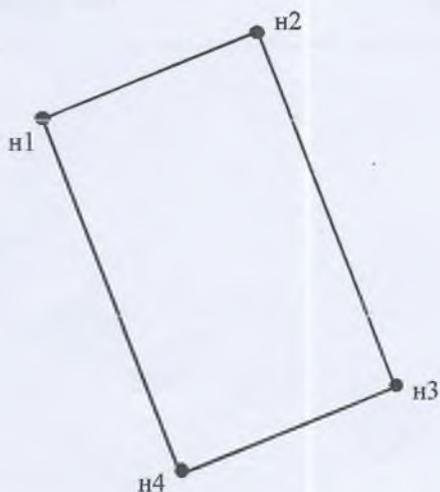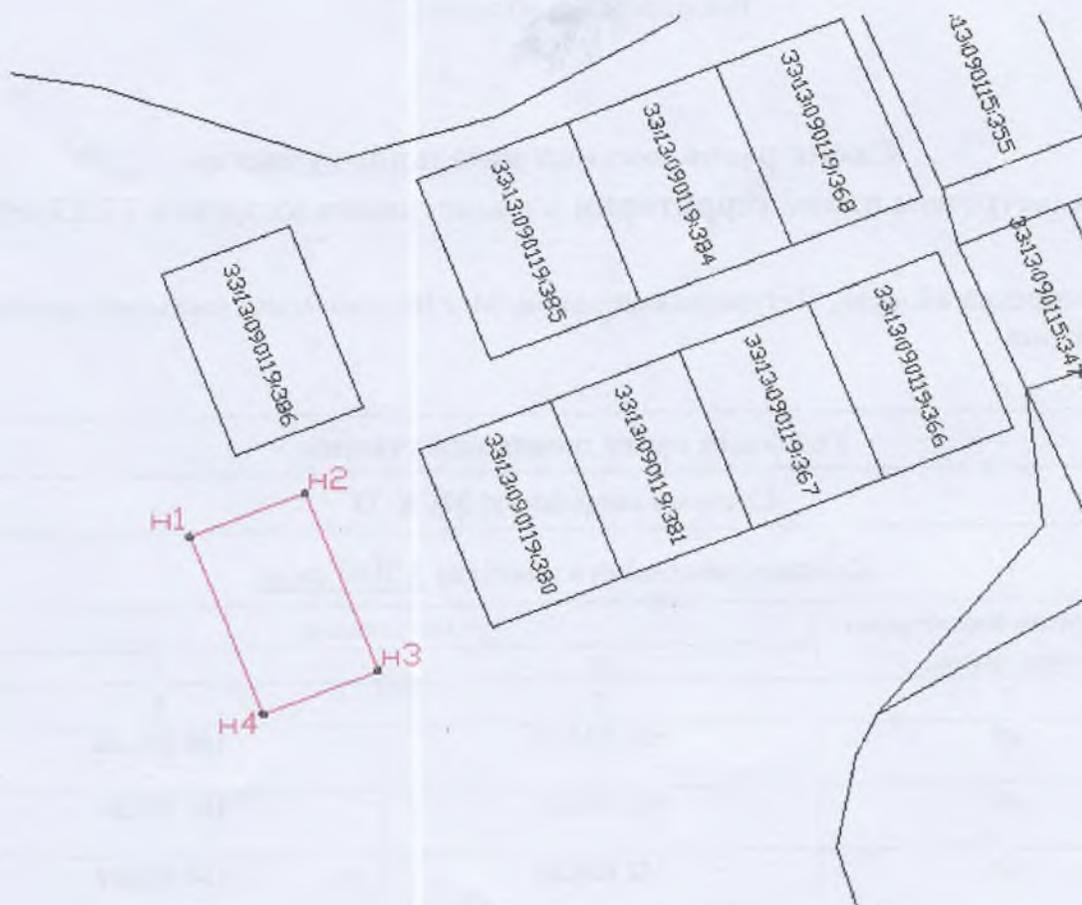

Масштаб 1: 1000

Условные обозначения:

-  граница образуемого земельного участка
-  :ЗУ1 обозначение образуемого земельного участка
-  н1 обозначение образуемого земельного участка