

Утверждена

Приказом Комитета по управлению имуществом  
Петушинского района

(наименование документа об утверждении, включая наименования органов государственной власти или

органов местного самоуправления, принявших решение об утверждении схемы или

от \_\_\_\_\_ № \_\_\_\_\_


подписавших соглашение о перераспределении земельных участков)

Схема расположения земельного участка или земельных участков  
на кадастровом плане территории

Владимирская область, Петушинский район,  
МО Нагорное (сельское поселение),  
деревня Гостец.


Условный номер земельного участка	-	
	(указывается в случае, если предусматривается образование двух и более земельных участков)	
Система координат: МСК-33		
Площадь земельного участка: 634 кв.м.		
(указывается проектная площадь образуемого земельного участка, вычисленная с использованием технологических и программных средств, в том числе размещенных на официальном сайте федерального органа исполнительной власти, уполномоченного Правительством Российской Федерации на осуществление государственного кадастрового учета, государственной регистрации прав, ведение Единого государственного реестра недвижимости и предоставление сведений, содержащихся в Едином государственном реестре недвижимости, в информационно-телекоммуникационной сети "Интернет" (далее - официальный сайт), с округлением до 1 квадратного метра. Указанное значение площади земельного участка может быть уточнено при проведении кадастровых работ не более чем на десять процентов)		
Обозначение характерных точек границ	Координаты, м	
	(указываются в случае подготовки схемы расположения земельного участка с использованием технологических и программных средств, в том числе размещенных на официальном сайте. Значения координат, полученные с использованием указанных технологических и программных средств, указываются с округлением до 0,01 метра)	
	X	Y
1	2	3
н1	172493.63	138898.94
1	172490.64	138902.16
2	172468.94	138925.13
3	172454.50	138914.07
4	172456.40	138912.73
5	172481.00	138887.72

План (чертеж, схема) объектов недвижимости, расположенных в кадастровом квартале

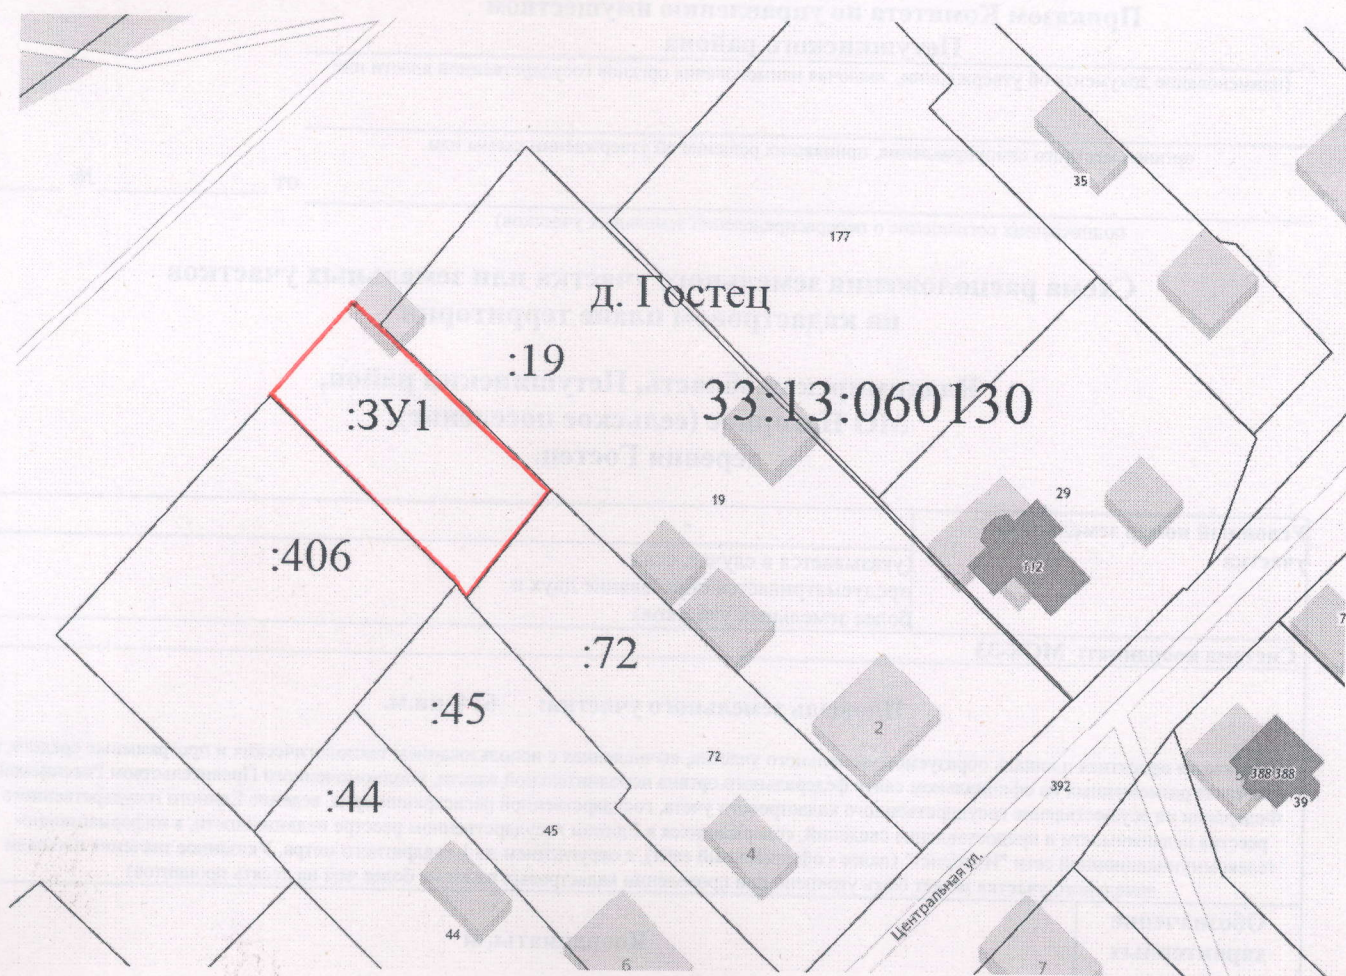

Масштаб 1:1000

**Условные обозначения:**

-  - образуемая граница земельного участка
- :3У1 - обозначение вновь образуемого земельного участка
- 33:13:060130 - обозначение кадастрового квартала