

Утверждена

Приказом Комитета по управлению имуществом
(наименование документа об утверждении, включая наименования

Петушинского района

органов государственной власти или органов местного

самоуправления, принявших решение об утверждении схемы

или подписавших соглашение о перераспределении земельных участков)

от _____

№ _____

**Схема расположения земельного участка или земельных участков
на кадастровом плане территории в кадастровом квартале 33:13:090111
Российская Федерация, Владимирская область, Петушинский район, МО Нагорное (сельское
поселение), село Марково**

Условный номер земельного участка

(указывается в случае, если предусматривается образование двух и более земельных участков)

Площадь земельного участка 400 м²

(указывается проектная площадь образуемого земельного участка, вычисленная с использованием технологических и программных средств, в том числе размещенных на официальном сайте федерального органа исполнительной власти, уполномоченного Правительством Российской Федерации на осуществление государственного кадастрового учета, государственной регистрации прав, ведение Единого государственного реестра недвижимости и предоставление сведений, содержащихся в Едином государственном реестре недвижимости, в информационно-телекоммуникационной сети "Интернет" (далее - официальный сайт), с округлением до 1 квадратного метра. Указанное значение площади земельного участка может быть уточнено при проведении кадастровых работ не более чем на десять процентов)

**Обозначение характерных точек
границ**


Координаты, м

(указываются в случае подготовки схемы расположения земельного участка с использованием технологических и программных средств, в том числе размещенных на официальном сайте. Значения координат, полученные с использованием указанных технологических и программных средств, указываются с округлением до 0,01 метра)

| | X | Y |
|---|-----------|-----------|
| 1 | 2 | 3 |
| 1 | 160925.69 | 152731.82 |
| 2 | 160934.73 | 152747.54 |
| 3 | 160918.56 | 152758.76 |
| 4 | 160906.16 | 152743.22 |
| 5 | 160916.06 | 152737.44 |
| 1 | 160925.69 | 152731.82 |

Схема расположения земельного участка или земельных участков на кадастровом плане территории

МСК-33, зона 1

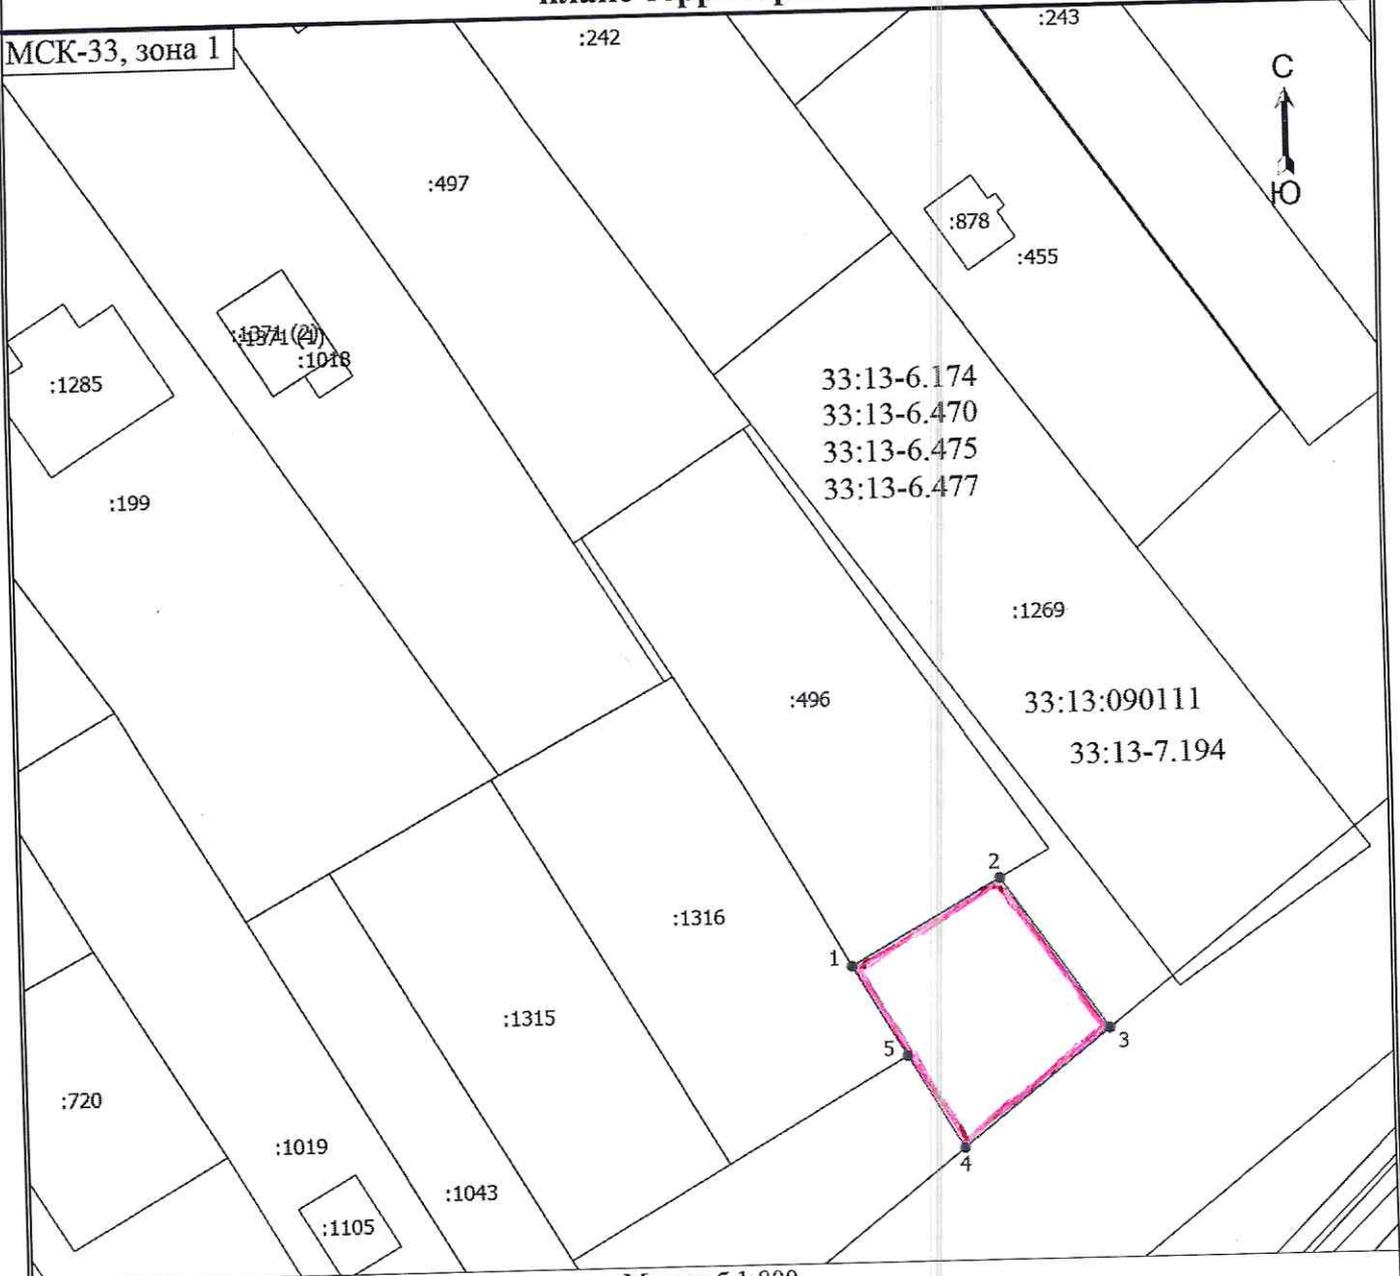

Масштаб 1:800

Условные обозначения

- - Часть границы, местоположение которой определено при выполнении кадастровых работ
- 1 - Обозначение новой характерной точки
- :199 - Кадастровый номер земельного участка
- :878 - Кадастровый номер здания
- :1371 (1) - Обозначение контура здания
- - Часть границы, сведения ЕГРН о которой позволяют однозначно определить ее положение на местности
- - Часть контура, образованного проекцией существующего в ЕГРН наземного конструктивного элемента здания, сооружения, объекта незавершенного строительства
- - Характерная точка границы земельного участка, сведения о которой отсутствуют в ЕГРН, местоположение которой определено при кадастровых работах (новая характерная точка)
- 33:13:090111 - Номер кадастрового квартала
- 33:13-7.194 - Реестровый номер территориальной зоны
- 33:13-6.174 33:13-6.470 33:13-6.475 33:13-6.477 - Реестровый номер ЗОУИТ