

**УТВЕРЖДЕНА**

**Приказом муниципального казенного учреждения**

(наименование документа об утверждении, включая наименования

**«Управление имущественных и земельных ресурсов»**

органов государственной власти или органов местного самоуправления,

**Петушинского района Владимирской области**

принявших решение об утверждении схемы

или подписавших соглашение о перераспределении земельных участков)

от \_\_\_\_\_ № \_\_\_\_\_  
дата номер

**Схема расположения земельного участка или земельных участков  
на кадастровом плане территории**

Владимирская область, Петушинский район, МО Петушинское (сельское поселение),  
д. Ильинки, ул. Апрельская

**Условный номер земельного участка**

(указывается в случае, если предусматривается образование двух и более земельных участков)

**Площадь земельного участка 1400 м<sup>2</sup>**

(указывается проектная площадь образуемого земельного участка, вычисленная с использованием технологических и программных средств, в том числе размещенных на официальном сайте федерального органа исполнительной власти, уполномоченного Правительством Российской Федерации на осуществление государственного кадастрового учета, государственной регистрации прав, ведение Единого государственного реестра недвижимости и предоставление сведений, содержащихся в Едином государственном реестре недвижимости, в информационно-телекоммуникационной сети "Интернет" (далее - официальный сайт), с округлением до 1 квадратного метра. Указанное значение площади земельного участка может быть уточнено при проведении кадастровых работ не более чем на десять процентов)

Обозначение характерных точек границ	Координаты, м	
	X	X
1	2	3
н1	177469.36	167712.30
н2	177479.46	167740.42
н3	177422.17	167766.24
н4	177417.58	167751.81
н1	177469.36	167712.30

Система координат: МСК 33

Лист №

раздела

Всего листов раздела:

Всего разделов: 12


Всего листов: 536

" 11 " мая 2023 г. № КУВИ-001/2023-109423572

Номер кадастрового квартала: 33:13:080128

Площадь кадастрового квартала: 35.96 Га

План (чертеж, схема) объектов недвижимости, расположенных в кадастровом квартале

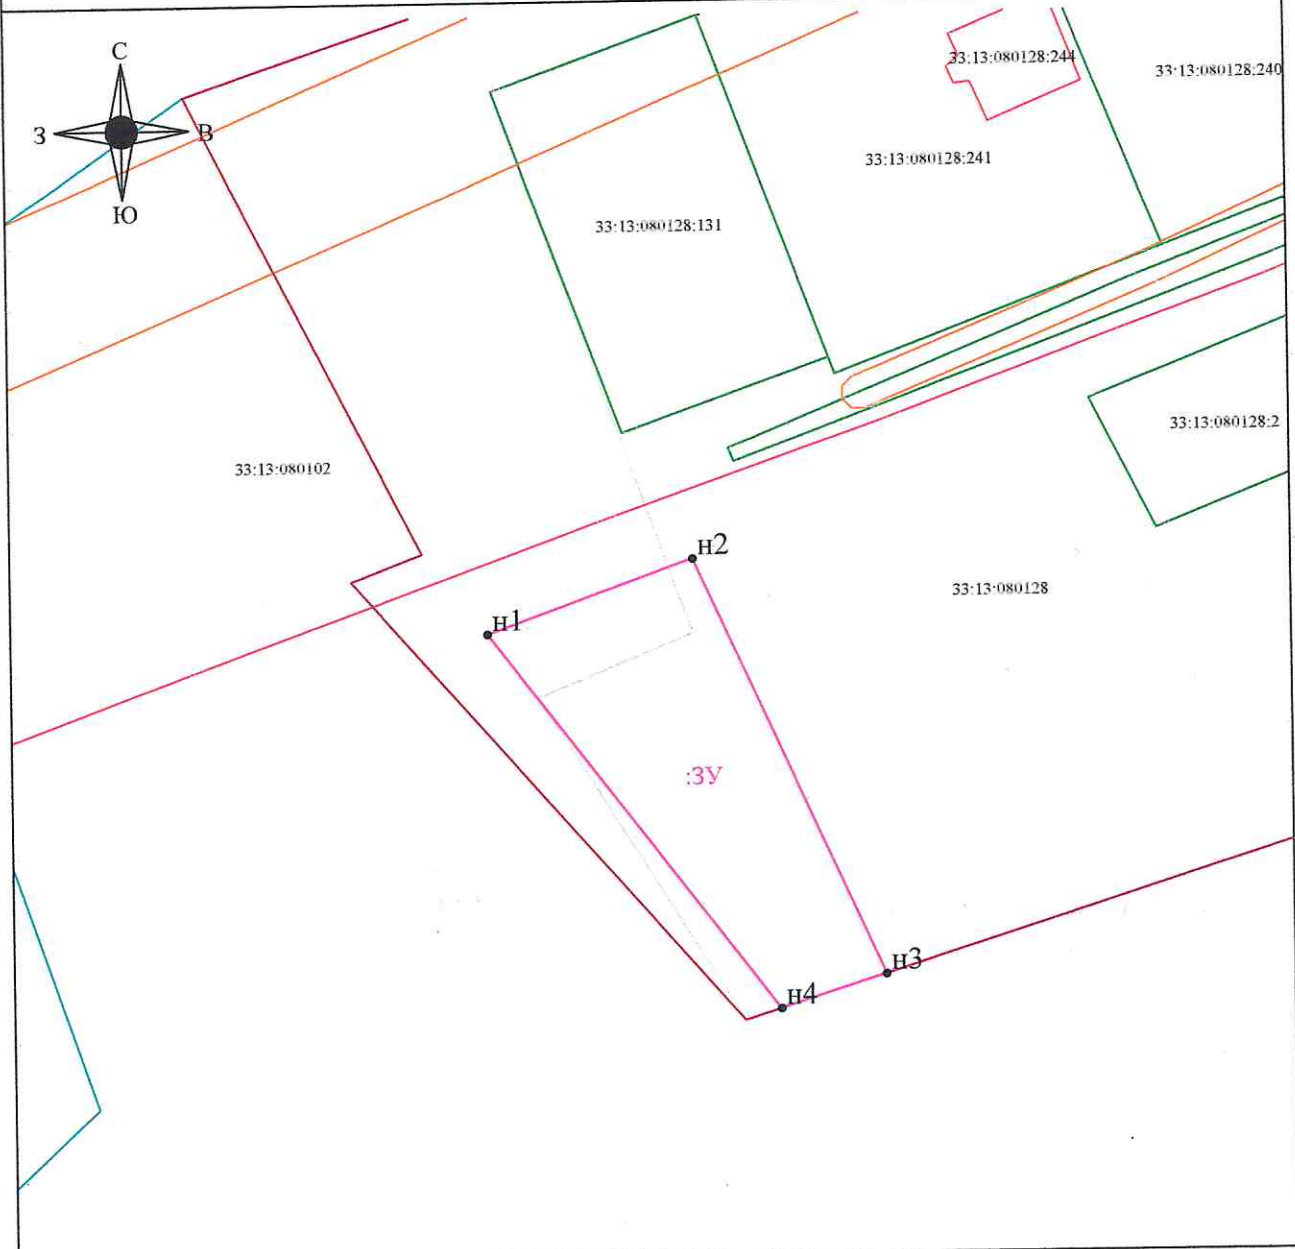

Условные обозначения

● n1

- характерные точки границ земельного участка, номера характерных точек, сведения о которых позволяют однозначно определить их на местности

— - граница образуемого земельного участка

— - граница земельного участка, сведения о которой внесены в ЕГРН

:3У - обозначение образуемого земельного участка

— - граница населенного пункта д. Ильинки, реестровый номер границы: 33:13-4.222

- - граница кадастрового квартала

Масштаб 1:1000