

УТВЕРЖЕНА

Постановлением Администрации Петушинского района Владимирской области
от _____ № _____

**Схема расположения земельного участка на кадастровом плане территории
Владимирская область, Петушинский район,
МО Нагорное (сельское поселение), Заднее Поле.**

| Условный номер земельного участка - | | |
|---------------------------------------|----------------|--------|
| Система координат: МСК-33 | | |
| Площадь земельного участка 1072 кв.м. | | |
| Обозначение характерных точек границ | Координаты, м. | |
| | X | Y |
| н1 | 166337 | 139525 |
| н2 | 166317 | 139509 |
| н3 | 166313 | 139507 |
| н4 | 166303 | 139498 |
| н5 | 166297 | 139475 |
| 1 | 166315 | 139472 |
| 2 | 166319 | 139489 |
| 3 | 166331 | 139486 |
| 4 | 166342 | 139528 |


КАДАСТРОВЫЙ ПЛАН ТЕРРИТОРИИ

Раздел 2

Лист № 1 раздела 2 Всего листов раздела 2: 1 Всего разделов 8 Всего листов 264

1 Номер кадастрового квартала: 33:13:060253

План (чертеж, схема) объектов недвижимости, расположенных в кадастровом квартале

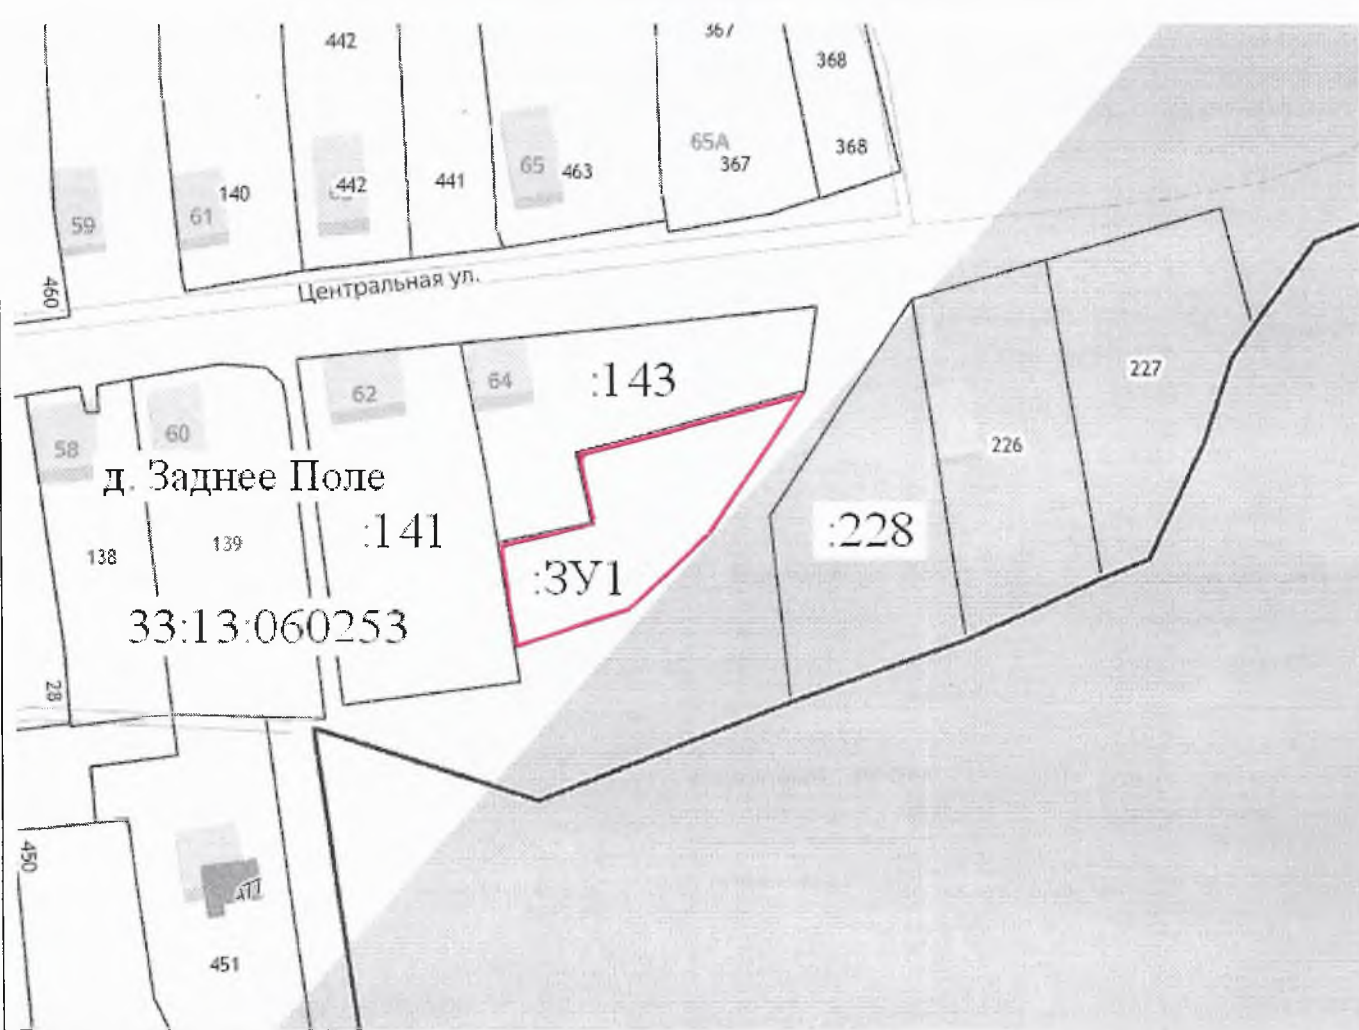

2 Масштаб 1:1500

Условные обозначения:

- - образуемая граница земельного участка
- 33:13:060253 - обозначение кадастрового квартала