

**Утверждена Приказом  
Муниципального казенного учреждения «Управление имущественных и  
земельных ресурсов» Петушинского района Владимирской области**  
(наименование документа об утверждении, включая наименования органов государственной власти или

органов местного самоуправления, принявших решение об утверждении схемы или

от \_\_\_\_\_


№ \_\_\_\_\_

подписавших соглашение о перераспределении земельных участков)

**Схема расположения земельного участка или земельных участков  
на кадастровом плане территории  
Владимирская область, Петушинский район,  
МО Нагорное (сельское поселение), деревня Цепнино.**


Условный номер земельного участка	-	
	(указывается в случае, если предусматривается образование двух и более земельных участков)	
Система координат: МСК-33		
<p align="center"><b>Площадь земельного участка: 2000 кв.м.</b></p> <p>(указывается проектная площадь образуемого земельного участка, вычисленная с использованием технологических и программных средств, в том числе размещенных на официальном сайте федерального органа исполнительной власти, уполномоченного Правительством Российской Федерации на осуществление государственного кадастрового учета, государственной регистрации прав, ведение Единого государственного реестра недвижимости и предоставление сведений, содержащихся в Едином государственном реестре недвижимости, в информационно-телекоммуникационной сети "Интернет" (далее - официальный сайт), с округлением до 1 квадратного метра. Указанное значение площади земельного участка может быть уточнено при проведении кадастровых работ не более чем на десять процентов)</p>		
Обозначение характерных точек границ	Координаты, м (указываются в случае подготовки схемы расположения земельного участка с использованием технологических и программных средств, в том числе размещенных на официальном сайте. Значения координат, полученные с использованием указанных технологических и программных средств, указываются с округлением до 0,01 метра)	
	X	Y
1	2	3
н1	175043.01	136436.68
н2	175018.96	136412.65
1	175051.52	136379.50
н3	175060.01	136371.64
2	175060.02	136371.65
3	175084.69	136394.98

План (чертеж, схема) объектов недвижимости, расположенных в кадастровом квартале

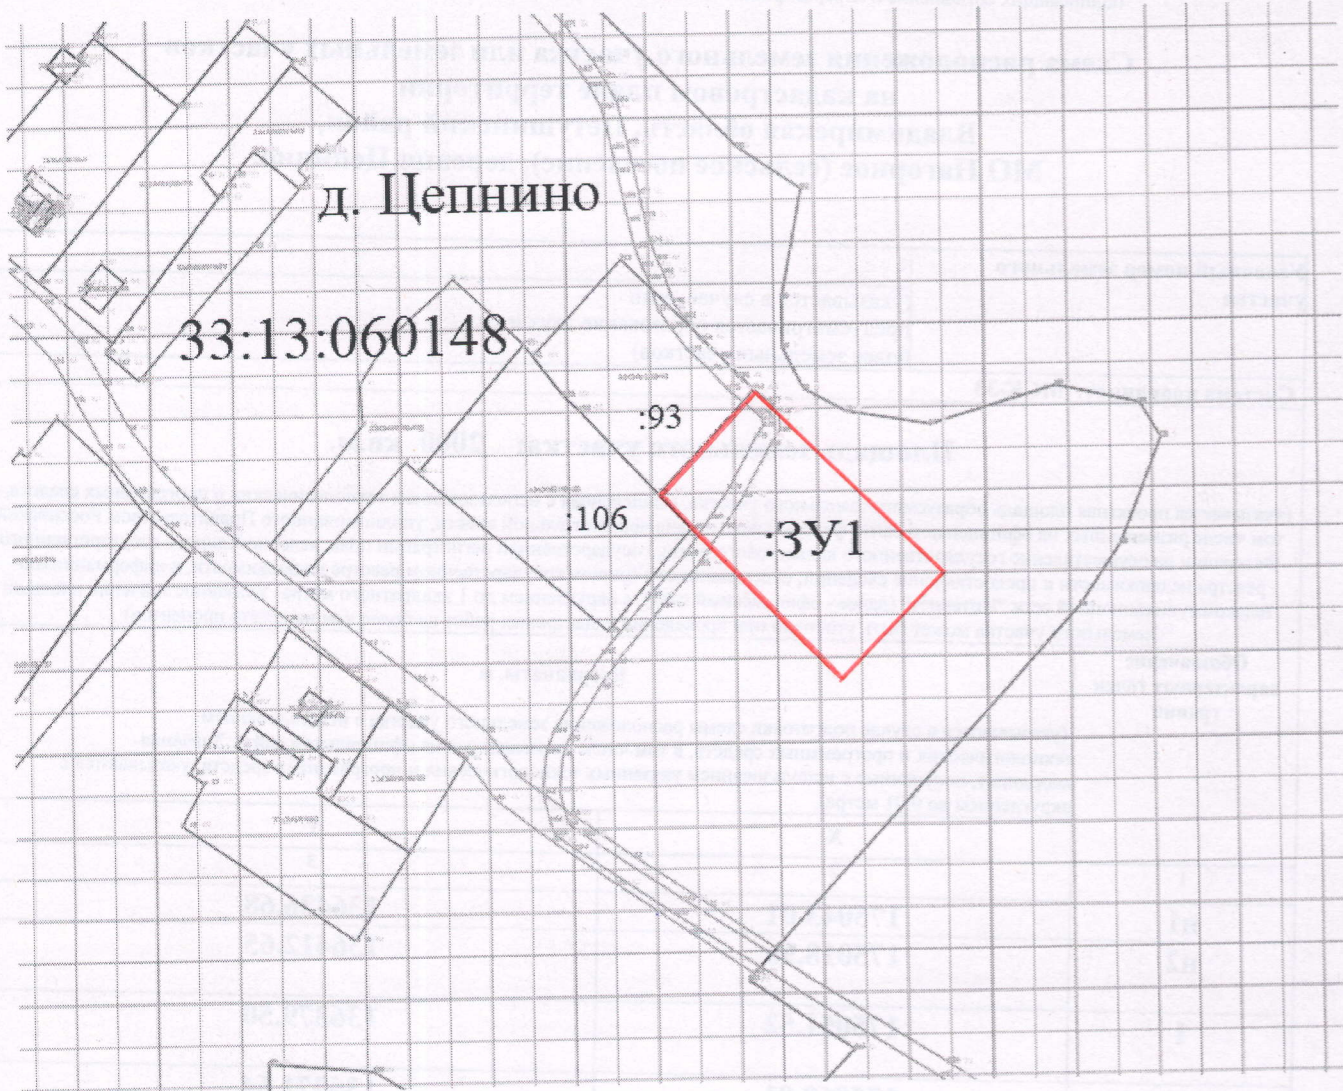

Масштаб 1:1700

**Условные обозначения:**

-  - образуемая граница земельного участка
- :3У1 - обозначение контура вновь образуемого земельного участка
- 33:13:060148 - обозначение кадастрового квартала