

Утверждена Приказом
Муниципального казенного учреждения «Управление имущественных и
земельных ресурсов» Петушинского района Владимирской области

(наименование документа об утверждении, включая наименования органов государственной власти или

органов местного самоуправления, принявших решение об утверждении схемы или

от

№


подписавших соглашение о перераспределении земельных участков)

Схема расположения земельного участка или земельных участков
на кадастровом плане территории

Владимирская область, Петушинский район,
МО Нагорное (сельское поселение), деревня Иваново.

Условный номер земельного участка	-	
	<small>(указывается в случае, если предусматривается образование двух и более земельных участков)</small>	
Система координат: МСК-33		
<p align="center">Площадь земельного участка: 1500 кв.м.</p> <p><small>(указывается проектная площадь образуемого земельного участка, вычисленная с использованием технологических и программных средств, в том числе размещенных на официальном сайте федерального органа исполнительной власти, уполномоченного Правительством Российской Федерации на осуществление государственного кадастрового учета, государственной регистрации прав, ведение Единого государственного реестра недвижимости и предоставление сведений, содержащихся в Едином государственном реестре недвижимости, в информационно-телекоммуникационной сети "Интернет" (далее - официальный сайт), с округлением до 1 квадратного метра. Указанное значение площади земельного участка может быть уточнено при проведении кадастровых работ не более чем на десять процентов)</small></p>		
Обозначение характерных точек границ	<p align="center">Координаты, м</p> <p><small>(указываются в случае подготовки схемы расположения земельного участка с использованием технологических и программных средств, в том числе размещенных на официальном сайте. Значения координат, полученные с использованием указанных технологических и программных средств, указываются с округлением до 0,01 метра)</small></p>	
	X	Y
	2	3
и1	170504.91	148056.24
и2	170526.80	148076.76
1	170492.60	148113.23
2	170470.72	148092.72

План (чертеж, схема) объектов недвижимости, расположенных в кадастровом квартале

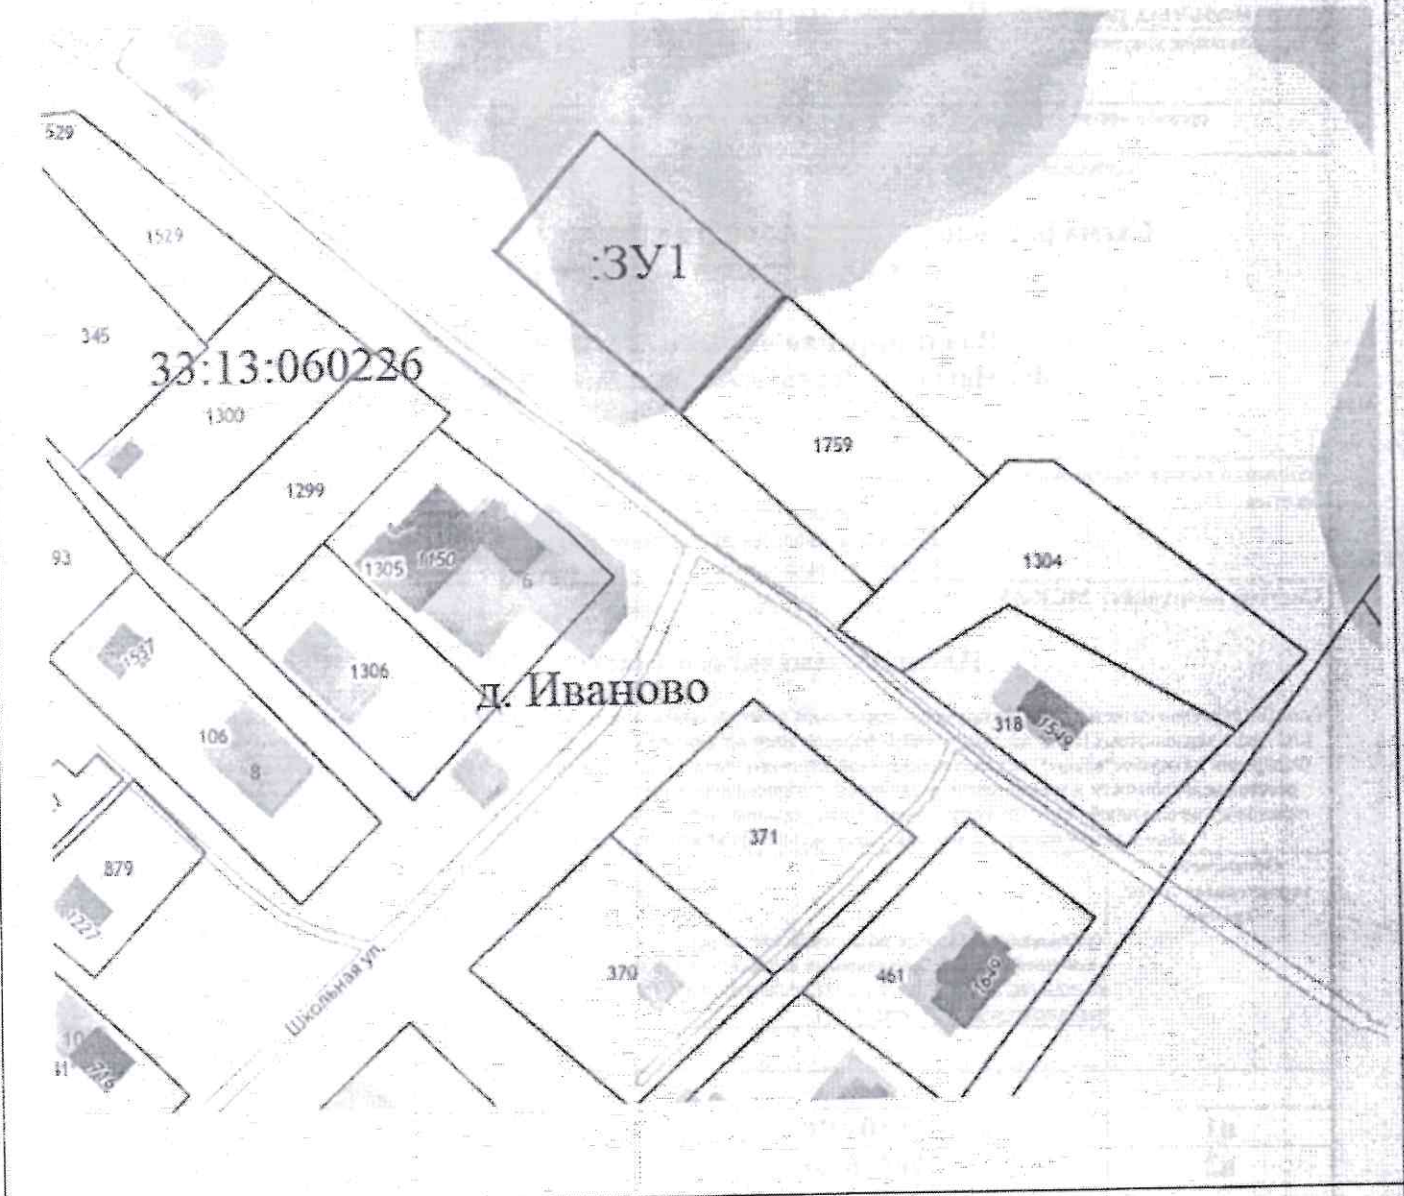

Масштаб 1:1500

Условные обозначения:

- образуемая граница земельного участка
- :ЗУ1 - обозначение контура вновь образуемого земельного участка
- 33:13:060226 - обозначение кадастрового квартала