

Утверждена
Муниципальным казенным учреждением «Управление имущественных и земельных ресурсов»
Петушинского района Владимирской области

от _____ N _____

Схема расположения земельного участка или земельных участков на кадастровом плане территории

Местоположение установлено относительно ориентира, расположенного в границах участка.

Почтовый адрес ориентира:

**Владимирская область, Петушинский район, МО Нагорное (сельское поселение), деревня
Овчино.**

Условный номер земельного участка -			
Система координат МСК 33			
Площадь земельного участка 668 кв. м.			
Обозначение точек границ	характерных	Координаты, м	
		X	Y
1		179 769.77	137 258.52
2		179 775.50	137 262.79
3		179 757.36	137 287.19
4		179 764.08	137 292.61
5		179 784.07	137 306.90
6		179 791.85	137 311.75
7		179 795.48	137 314.69
8		179 804.02	137 321.80
9		179 818.01	137 333.92
10		179 818.84	137 332.74
11		179 826.76	137 339.04
12		179 824.07	137 342.64
13		179 747.85	137 285.70
1		179 769.77	137 258.52


Схема расположения земельного участка или земельных участков на кадастровом плане территории

Условный номер земельного участка -

МСК 33

Лист № 1	раздела 1	Всего листов раздела 1: 51	Всего разделов: 11	Всего листов: 7750
к 22-к/мзта/2014 г. № 4/ВМ-031/2024-0368/034				
Номер кадастрового квартала: 33:13:060142			Площадь кадастрового квартала: 47,33 Га	

План (чертеж, схема) объектов недвижимости, расположенных в кадастровом квартале.

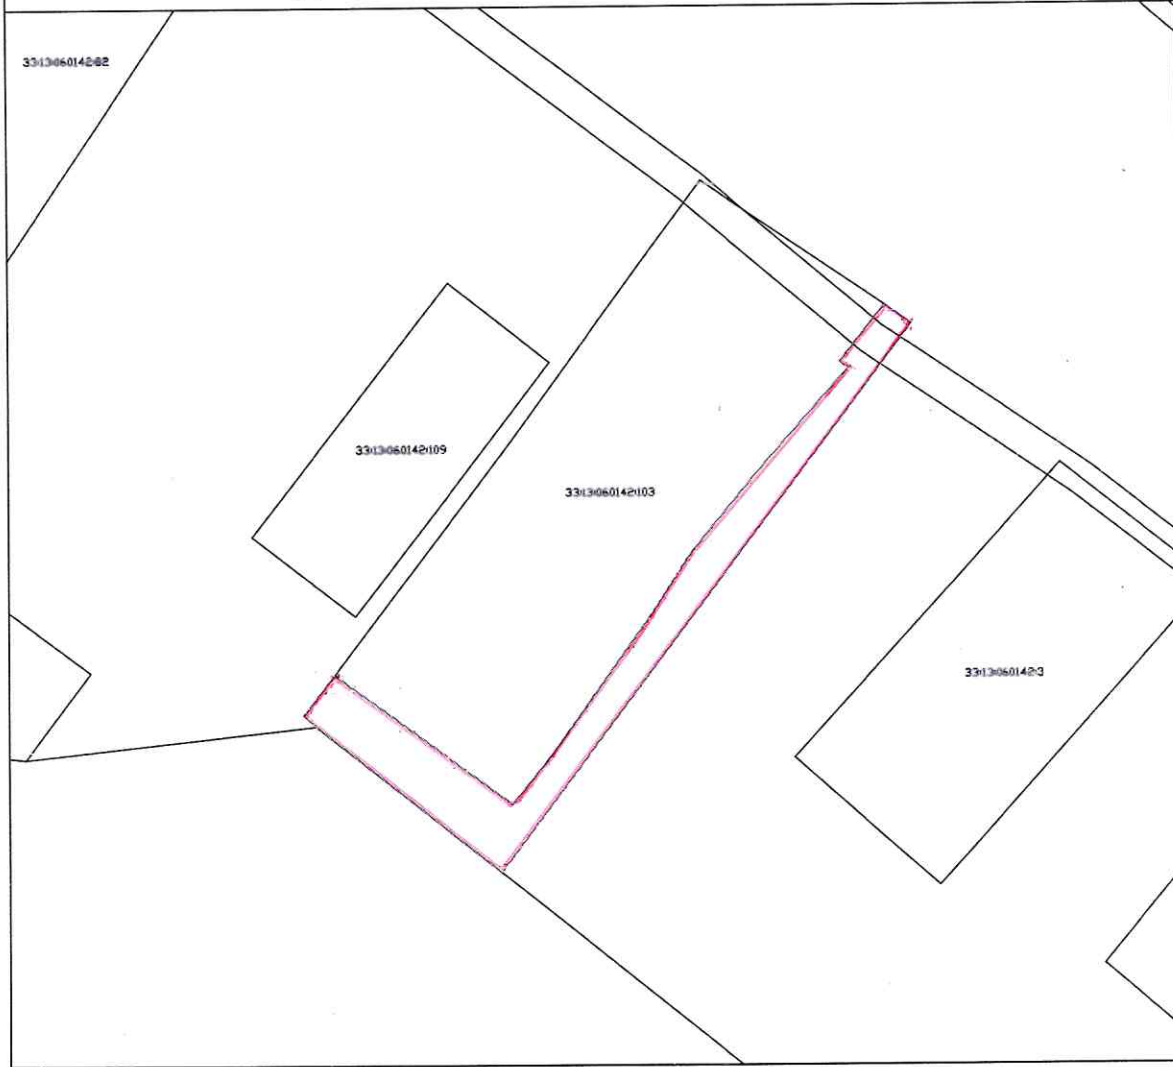

Масштаб 1:1000

Условные обозначения:  граница земельного участка