

## Утверждена

(наименование документа об утверждении, включая наименования органов государственной власти или


органов местного самоуправления, принявших решение об утверждении схемы или

подписавших соглашение о перераспределении земельных участков)

от \_\_\_\_\_ № \_\_\_\_\_

### Схема расположения земельного участка или земельных участков на кадастровом плане территории

<b>Площадь земельного участка</b> 850 м <sup>2</sup> (указывается проектная площадь образуемого земельного участка, вычисленная с использованием федеральной государственной географической информационной системы, обеспечивающей функционирование национальной системы пространственных данных, которой является федеральная государственная географическая информационная система "Единая цифровая платформа "Национальная система пространственных данных" (далее - информационная система), или иных технологических и программных средств с округлением до 1 квадратного метра. Указанное значение площади земельного участка может быть уточнено при проведении кадастровых работ не более чем на десять процентов)																					
<b>Обозначение характерных точек границ</b>	<b>Координаты, м</b> (указываются в случае подготовки схемы расположения земельного участка с использованием информационной системы или иных технологических и программных средств. Значения координат, полученные с использованием указанных технологических и программных средств, указываются с округлением до 0,01 метра)																				
	<table border="1"><thead><tr><th></th><th><b>X</b></th><th><b>Y</b></th></tr><tr><th><b>1</b></th><th><b>2</b></th><th><b>3</b></th></tr></thead><tbody><tr><td>н12</td><td>163 768,03</td><td>142 333,78</td></tr><tr><td>н13</td><td>163 790,14</td><td>142 306,15</td></tr><tr><td>н14</td><td>163 771,67</td><td>142 291,37</td></tr><tr><td>н15</td><td>163 748,86</td><td>142 319,89</td></tr><tr><td>н12</td><td>163 768,03</td><td>142 333,78</td></tr></tbody></table>		<b>X</b>	<b>Y</b>	<b>1</b>	<b>2</b>	<b>3</b>	н12	163 768,03	142 333,78	н13	163 790,14	142 306,15	н14	163 771,67	142 291,37	н15	163 748,86	142 319,89	н12	163 768,03
	<b>X</b>	<b>Y</b>																			
<b>1</b>	<b>2</b>	<b>3</b>																			
н12	163 768,03	142 333,78																			
н13	163 790,14	142 306,15																			
н14	163 771,67	142 291,37																			
н15	163 748,86	142 319,89																			
н12	163 768,03	142 333,78																			

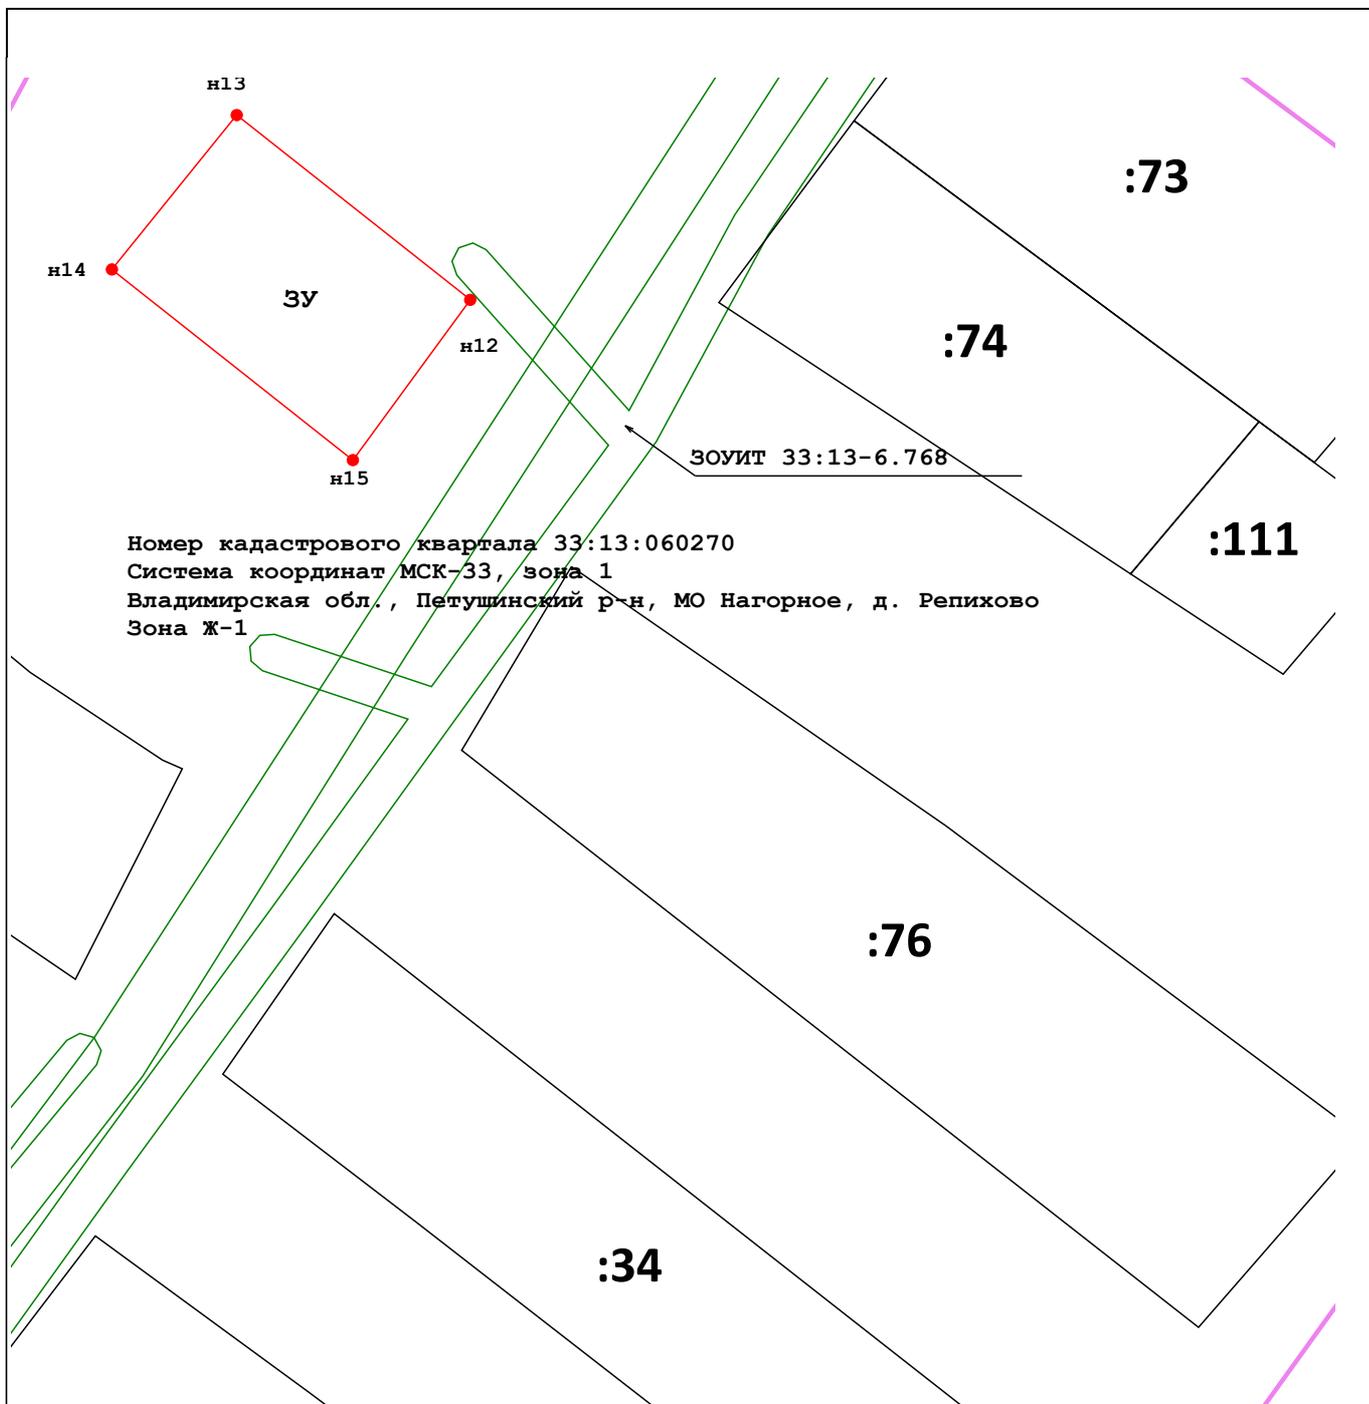

Номер кадастрового квартала 33:13:060270  
 Система координат МСК-33, зона 1  
 Владимирская обл., Петушинский р-н, МО Нагорное, д. Репихово  
 Зона Ж-1

Масштаб 1:900

**Условные обозначения:**

- - характерная точка границы вновь образуемого земельного участка, сведения о которой отсутствуют в ЕГРН
- - вновь образованная часть границы, сведения о которой достаточны для определения ее местоположения
- - Существующая часть границы, имеющиеся в ЕГРН сведения о которой достаточны для определения ее местоположения
- - Граница кадастрового квартала

**:98** - Надписи кадастрового номера земельного участка

47:03:0605002 - Обозначение кадастрового квартала

**ЗОУИТ 33:13-6.768** - Охранная зона объекта электросетевого хозяйства ВЛ-0,4 кВ д.Репихово, Владимирская область, Петушинский район, д. Репихово