

Утверждена

Муниципальным казенным учреждением «Управление имущественных и земельных ресурсов» Петушинского района Владимирской области
(наименование документа об утверждении, включая наименования органов государственной власти или органов местного самоуправления, принявших решение об утверждении схемы или подписавших соглашение о перераспределении земельных участков)

№ _____

**Схема расположения земельного участка на кадастровом плане территории в кадастровом квартале 33:13:070137
Российская Федерация, Владимирская область, Петушинский район, МО Петушинское (сельское поселение), д. Леоново**

Условный номер земельного участка

(указывается в случае, если предусматривается образование двух и более земельных участков)

Система координат: МСК-33


Площадь земельного участка **1500 м²**

(указывается проектная площадь образуемого земельного участка, вычисленная с использованием технологических и программных средств, в том числе размещенных на официальном сайте федерального органа исполнительной власти, уполномоченного Правительством Российской Федерации на осуществление государственного кадастрового учета, государственной регистрации прав, ведение Единого государственного реестра недвижимости и предоставление сведений, содержащихся в Едином государственном реестре недвижимости, в информационно-телекоммуникационной сети "Интернет" (далее - официальный сайт), с округлением до 1 квадратного метра. Указанное значение площади земельного участка может быть уточнено при проведении кадастровых работ не более чем на десять процентов)

Обозначение характерных точек границ	Координаты, м	
	X	Y
1	2	3
n1	167792.74	159324.96
n2	167764.29	159295.37
n3	167740.39	159318.72
n4	167756.60	159351.77
n1	167792.74	159324.96

Схема расположения земельного участка или земельных участков на кадастровом плане территории

МФ К-33, лист 1

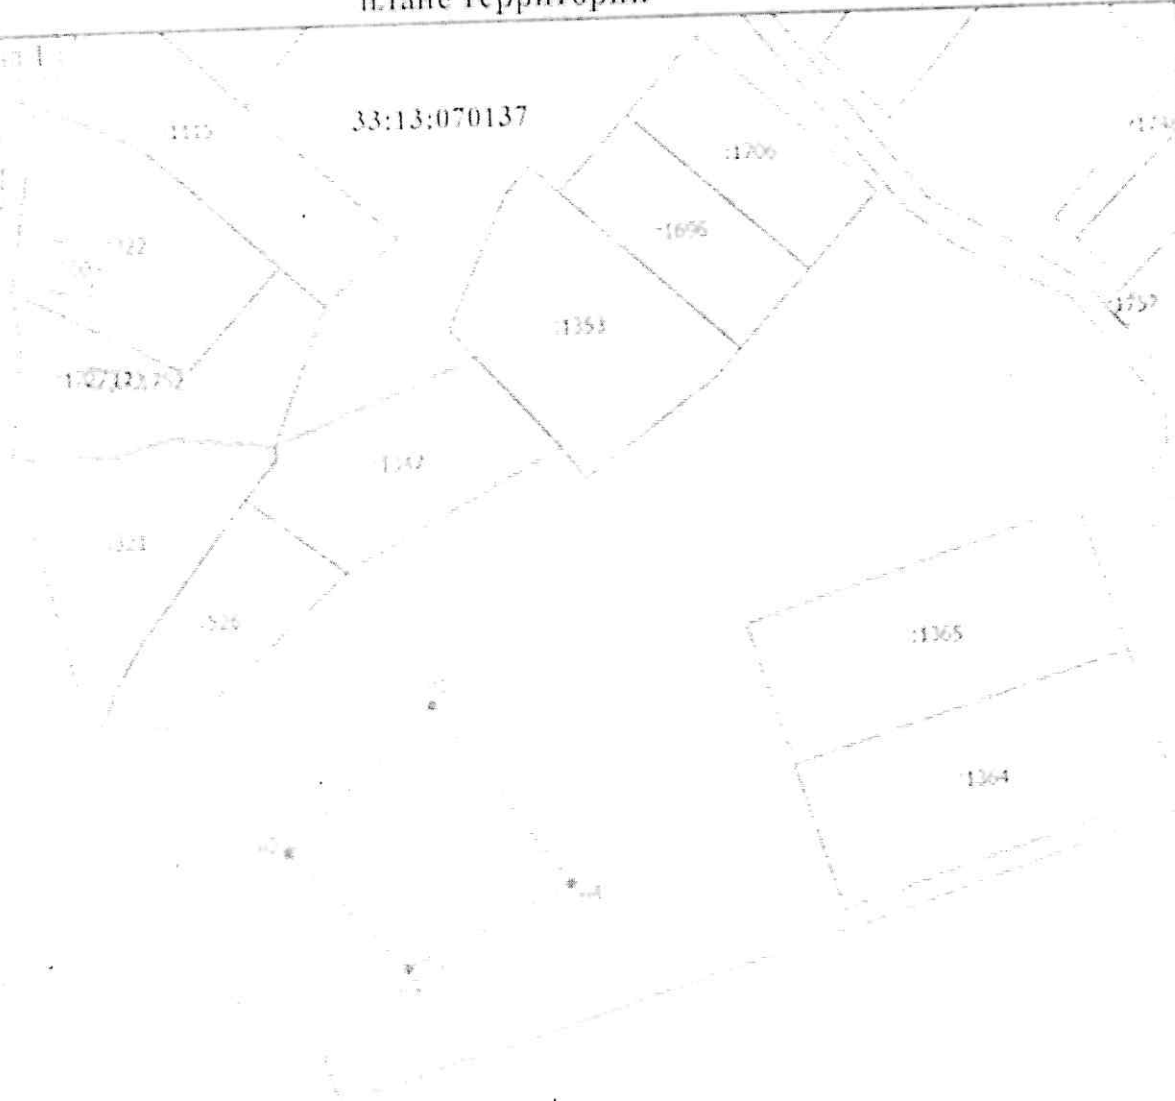

Масштаб 1:1500

Условные обозначения

- Часть границы, местоположение которой определено при выполнении кадастровых работ
- * - Характерная точка границы земельного участка, сведения о которой отсутствуют в ЕГРН, местоположение которой определено при кадастровых работах (иногда характерна точка)
- Обозначение новой характерной точки
- 33:13:070137 - Кадастровый номер земельного участка
- Часть границы, сведения ЕГРН о которой позволяют однозначно определить ее положение на местности
- Граница территориальной зоны
- 33:13:070137 - Номер кадастрового квартала