

Утверждена

Приказом

(наименование документа об утверждении, включая наименования органов государственной власти или

Комитета по управлению имуществом

органов местного самоуправления, принявших решение об утверждении схемы или

Петушинского района Владимирской области

подписавших соглашение о перераспределении земельных участков)


от _____

№ _____

**Схема расположения земельного участка или земельных
участков на кадастровом плане территории КК 33:13:080137.
Местоположение объекта: Владимирская область, Петушинский р-н,
МО Петушинское с/п, д. Рождество**

Площадь земельного участка		506 м ²
<small>(указывается проектная площадь образуемого земельного участка, вычисленная с использованием технологических и программных средств, в том числе размещенных на официальном сайте федерального органа исполнительной власти, уполномоченного Правительством Российской Федерации на осуществление государственного кадастрового учета, государственной регистрации прав, ведение Единого государственного реестра недвижимости и предоставление сведений, содержащихся в Едином государственном реестре недвижимости, в информационно-телекоммуникационной сети "Интернет" (далее - официальный сайт), с округлением до 1 квадратного метра. Указанное значение площади земельного участка может быть уточнено при проведении кадастровых работ не более чем на десять процентов)</small>		
Обозначение характерных точек границ	Координаты, Система Координат МСК -33. Зона 1, м	
	<small>(указываются в случае подготовки схемы расположения земельного участка с использованием технологических и программных средств, в том числе размещенных на официальном сайте. Значения координат, полученные с использованием указанных технологических и программных средств, указываются с округлением до 0,01 метра)</small>	
	X	Y
	2	3
1	185716.90	164918.85
1	185717.37	164941.84
2	185695.37	164942.29
3	185694.90	164919.29
4	185716.90	164918.85
1		

Схема расположения земельного участка на кадастровом
 плане территории КК 33:13:080137

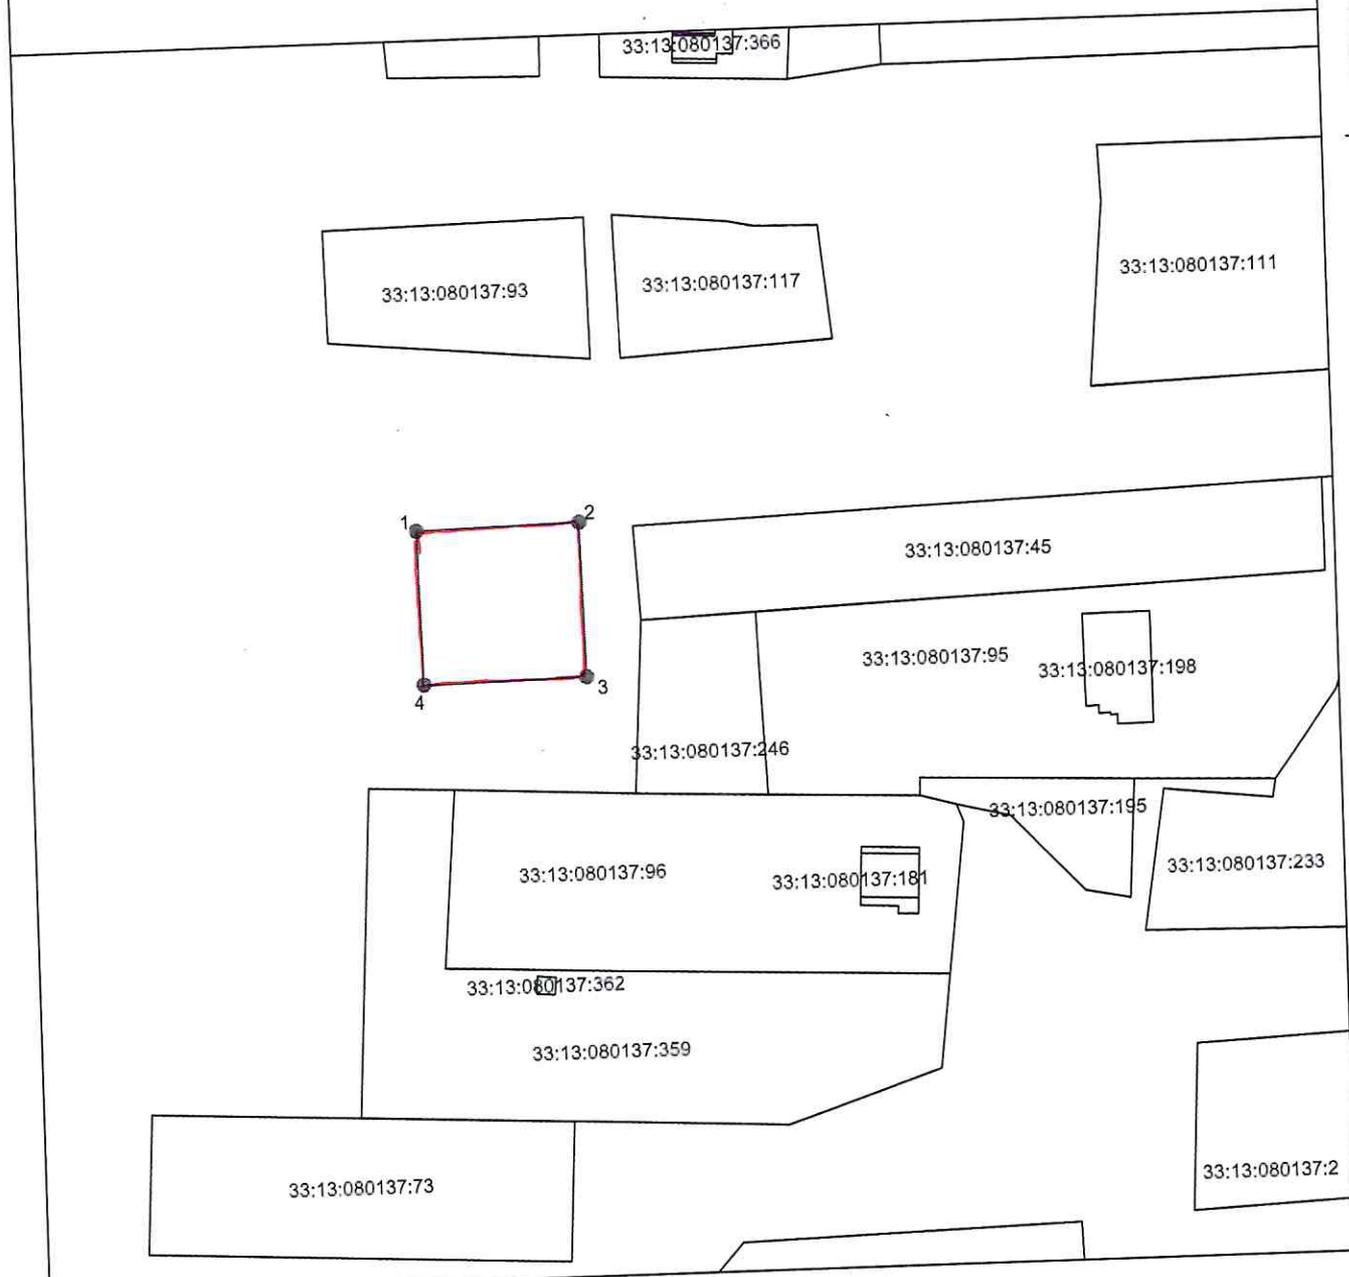

Система координат МСК-33, зона 1
 Масштаб 1:100

- Часть границы, местоположение которой определено при выполнении кадастровых работ
- Характерная точка границы земельного участка, сведения ЕГРН о которой соответствуют требованиям, установленным в соответствии с частью 13 статьи 22 Федерального закона от 13 июля 2015 г. N 218-ФЗ "О государственной регистрации недвижимости"
- 1
:4089 ● Обозначение новой характерной точки
- Кадастровый номер земельного участка
- Часть границы, сведения ЕГРН о которой позволяют однозначно определить ее положение на местности
- Контур, образованного проекцией существующего в ЕГРН наземного конструктивного элемента
- Характерная точка границы земельного участка, сведения о которой отсутствуют в ЕГРН, местоположение которой определено при кадастровых работах (новая характерная точка)