

Утверждена

Приказом Муниципального казенного учреждения "Управление
(наименование документа об утверждении, включая наименование)

имущественных и земельных ресурсов" Петушинского района
органа государственной власти или органа местного

Владимирской области" -

самостоятельно, принявших решение об утверждении схемы

или подписавших соглашение о перераспределении земельных участков)

№

Схема расположения земельного участка на кадастровом плане территории в кадастровом квартале 33:13:070107

Условный номер земельного участка

Указывается в случае, если предусматривается обременение двух и более земельных участков)

Система координат, МСК-35


Площадь земельного участка 1259 м²

Указывается проектная площадь образуемого земельного участка, вычисленная с использованием технологических и программных средств, в том числе размещённых на официальном сайте федерального органа исполнительной власти, уполномоченного Правительством Российской Федерации на осуществление государственного кадастрового учёта, государственной регистрации прав, ведение Единого государственного реестра недвижимости и предоставление сведений, содержащихся в Едином государственном реестре недвижимости, в информационно-телекоммуникационной сети "Интернет" (далее - официальный сайт), с округлением до 1 квадратного метра. Указанное значение площади земельного участка может быть уточнено при проведении кадастровых работ не более чем на десять процентов)

Обозначение характерных точек границ	Координаты, м	
	X	Y
	2	3
1	176029,42	154461,35
2	176050,44	154482,20
3	176077,54	154503,01
4	176061,58	154512,64
5	176054,18	154508,46
6	176030,81	154513,19
7	176030,45	154505,68
8	176029,42	154505,68
1	176029,42	154461,35

Схема расположения земельного участка или земельных участков на кадастровом плане территории

МСК-33, зона I

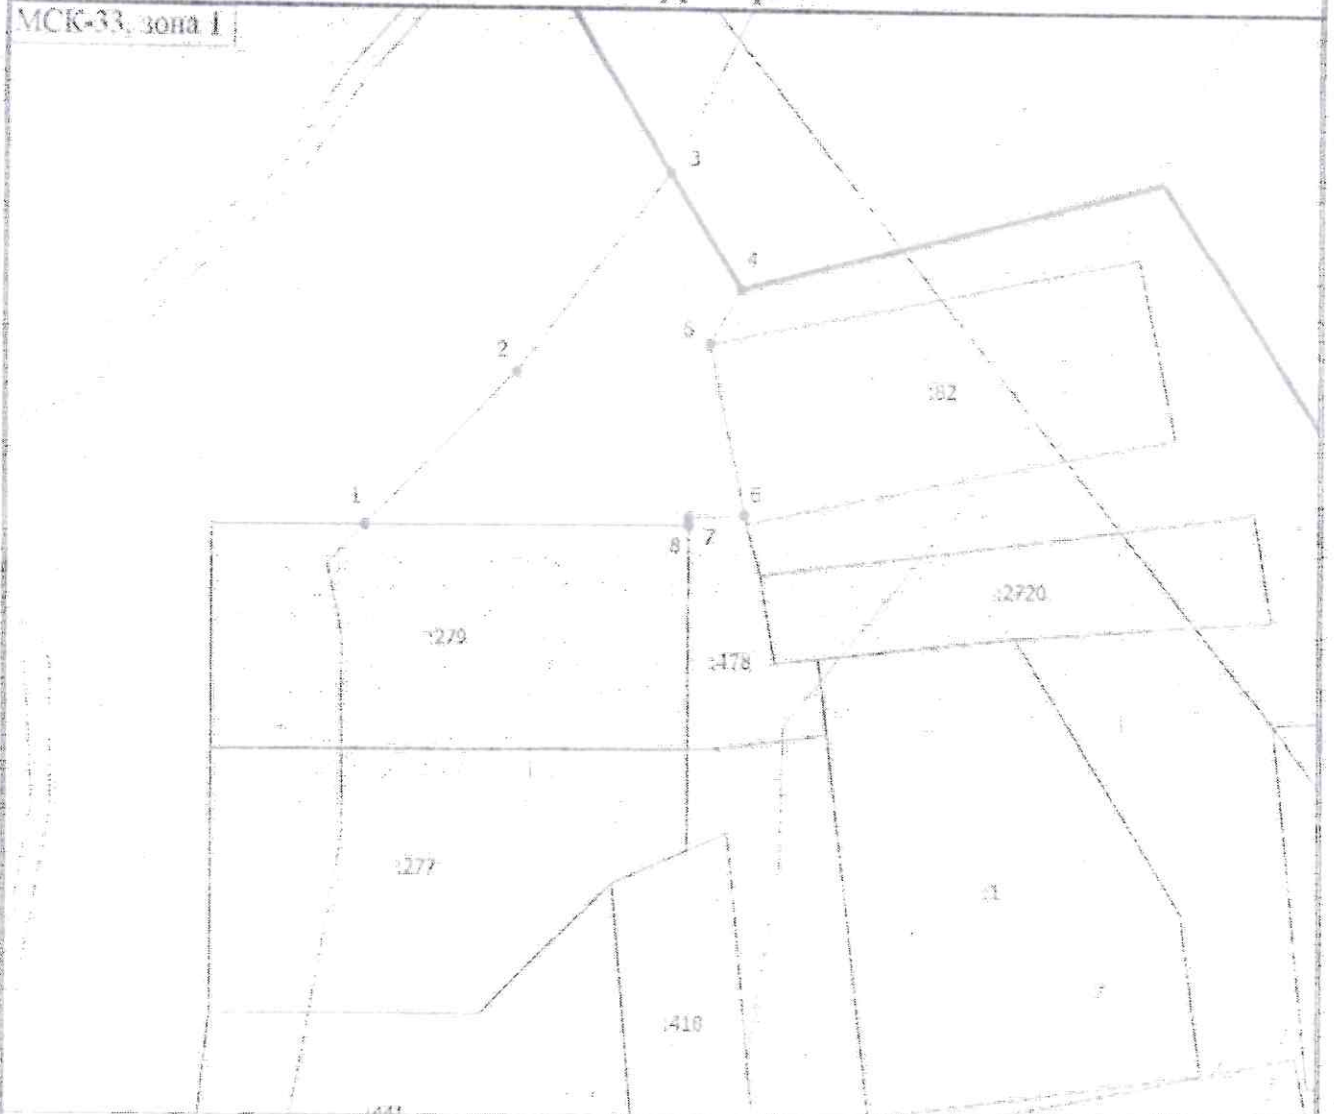

Масштаб 1:1000

Условные обозначения

- Часть границы, местоположение которой определено при выполнении кадастровых работ
- - Характерная точка границы земельного участка, сведения ЕГРН о которой соответствуют требованиям, установленным в соответствии с частью 13 статьи 22 Федерального закона от 13 июля 2015 г. N 218-ФЗ "О государственной регистрации недвижимости"
- 1 - Обозначение новой характерной точки
- Часть границы, сведения ЕГРН о которой позволяют однозначно определить ее положение на местности
- - Граница населенного пункта
- - Граница зоны с особыми условиями
- - Характерная точка границы земельного участка, сведения о которой отсутствуют в ЕГРН, местоположение которой определено при кадастровых работах (первая характерная точка)