

**Утверждена**  
**Приказом Комитета по управлению имуществом**  
**Петушинского района**

(наименование документа об утверждении, включая наименования органов государственной власти или

органов местного самоуправления, принявших решение об утверждении схемы или

от

№


подписавших соглашение о перераспределении земельных участков)

**Схема расположения земельного участка или земельных участков**  
**на кадастровом плане территории**

**Владимирская область, Петушинский район,**  
**МО Нагорное (сельское поселение), деревня Барсково.**


Условный номер земельного участка	-	
	(указывается в случае, если	
	предусматривается образование двух и	
	более земельных участков)	
Система координат: МСК-33		
<b>Площадь земельного участка: 1711 кв.м.</b>		
(указывается проектная площадь образуемого земельного участка, вычисленная с использованием технологических и программных средств, в том числе размещенных на официальном сайте федерального органа исполнительной власти, уполномоченного Правительством Российской Федерации на осуществление государственного кадастрового учета, государственной регистрации прав, ведение Единого государственного реестра недвижимости и предоставление сведений, содержащихся в Едином государственном реестре недвижимости, в информационно-телекоммуникационной сети "Интернет" (далее - официальный сайт), с округлением до 1 квадратного метра. Указанное значение площади земельного участка может быть уточнено при проведении кадастровых работ не более чем на десять процентов)		
Обозначение характерных точек границ	Координаты, м  (указываются в случае подготовки схемы расположения земельного участка с использованием технологических и программных средств, в том числе размещенных на официальном сайте. Значения координат, полученные с использованием указанных технологических и программных средств, указываются с округлением до 0,01 метра)	
	X	Y
1	2	3
н1	177268.34	134923.00
н2	177261.75	134977.81
н3	177231.31	134975.34
н4	177239.07	134917.07
1	177255.18	134920.84

План (чертеж, схема) объектов недвижимости, расположенных в кадастровом квартале

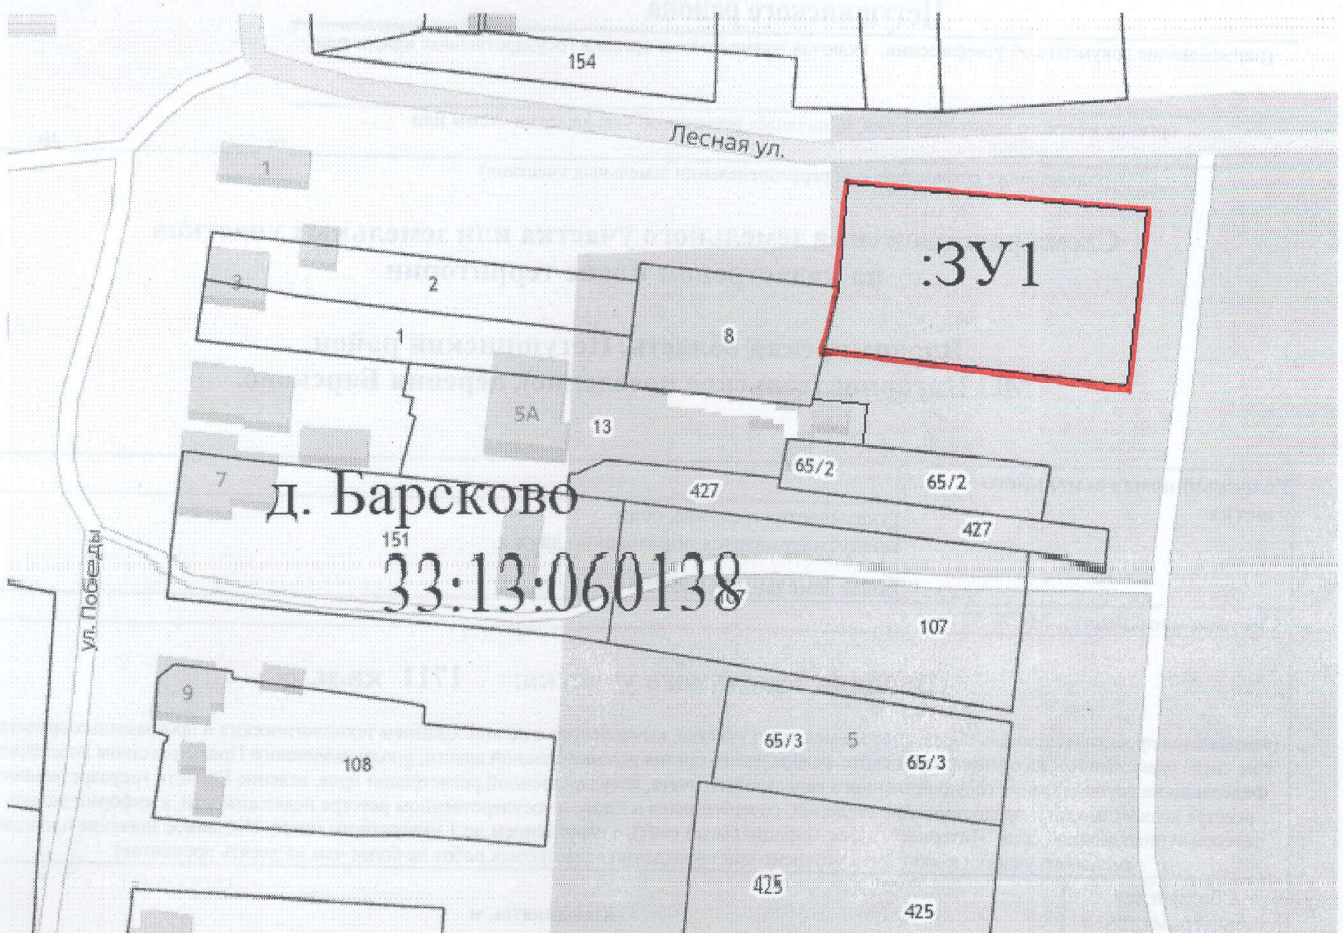

Масштаб 1:1500

Условные обозначения:

-  - образуемая граница земельного участка
- :ЗУ1 - обозначение контура вновь образуемого земельного участка
- 33:13:060138 - обозначение кадастрового квартала