

**Утверждена**

Приказом МУ "Управление имущественных и земельных ресурсов"  
(наименование документа об утверждении, включая наименования

Петушинского района Владимирской области  
органов государственной власти или органов местного

самоуправления, принявших решение об утверждении схемы

или подписавших соглашение о перераспределении земельных участков)

№

**Схема расположения земельного участка или земельных участков  
на кадастровом плане территории в кадастровом квартале 33:13:060112  
Российская Федерация, Владимирская область, Петушинский район, МО Нагорное (сельское  
поселение), д. Санино**

**Условный номер земельного участка**


(указывается в случае, если предусматривается образование двух и более земельных участков)

**Площадь земельного участка 1200 м<sup>2</sup>**

(указывается проектная площадь образуемого земельного участка, вычисленная с использованием технологических и программных средств, в том числе размещенных на официальном сайте федерального органа исполнительной власти, уполномоченного Правительством Российской Федерации на осуществление государственного кадастрового учета, государственной регистрации прав, ведение Единого государственного реестра недвижимости и предоставление сведений, содержащихся в Едином государственном реестре недвижимости, в информационно-телекоммуникационной сети "Интернет" (далее - официальный сайт), с округлением до 1 квадратного метра. Указанное значение площади земельного участка может быть уточнено при проведении кадастровых работ не более чем на десять процентов)

| Обозначение характерных точек границ | Координаты, м  |           |
|--------------------------------------|--|-----------|
|                                      | (указываются в случае подготовки схемы расположения земельного участка с использованием технологических и программных средств, в том числе размещенных на официальном сайте. Значения координат, полученные с использованием указанных технологических и программных средств, указываются с округлением до 0,01 метра) |           |
|                                      | X  | Y         |
| 1                                    | 2  | 3         |
| 1                                    | 176089.10  | 130112.99 |
| 2                                    | 176089.42  | 130113.64 |
| 3                                    | 176100.25  | 130131.88 |
| 4                                    | 176054.78  | 130159.85 |
| 5                                    | 176041.41  | 130142.25 |
| 6                                    | 176069.07  | 130125.28 |
| 1                                    | 176089.10  | 130112.99 |

# Схема расположения земельного участка или земельных участков на кадастровом плане территории

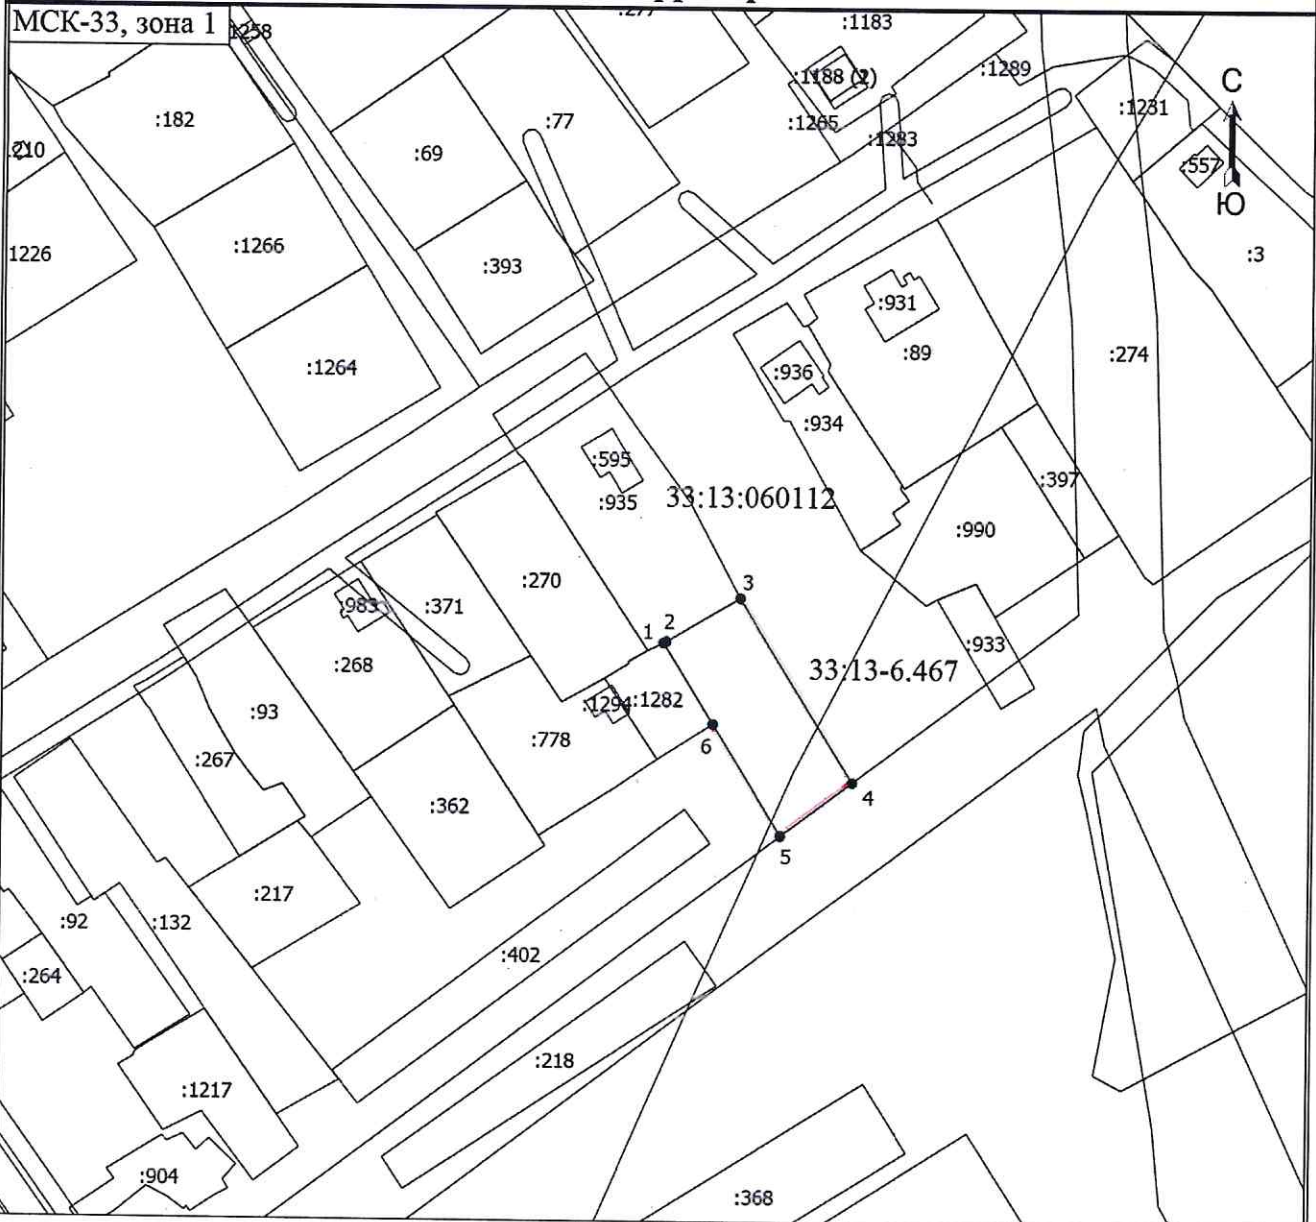

Масштаб 1:1800

## Условные обозначения

- Часть границы, местоположение которой определено при выполнении кадастровых работ
- Характерная точка границы земельного участка, сведения ЕГРН о которой соответствуют требованиям, установленным в соответствии с частью 13 статьи 22 Федерального закона от 13 июля 2015 г. N 218-ФЗ "О государственной регистрации недвижимости"
- 1** - Обозначение новой характерной точки
- :93** - Кадастровый номер земельного участка
- :557** - Кадастровый номер здания
- :1258** - Кадастровый номер сооружения
- :1188 (1)** - Обозначение контура здания
- Часть границы, сведения ЕГРН о которой позволяют однозначно определить ее положение на местности
- Часть контура, образованного проекцией существующего в ЕГРН наземного конструктивного элемента здания, сооружения, объекта незавершенного строительства
- Характерная точка границы земельного участка, сведения о которой отсутствуют в ЕГРН, местоположение которой определено при кадастровых работах (новая характерная точка)
- 33:13:060112** - Номер кадастрового квартала
- :286 (1)** - Обозначение контура земельного участка
- 33:13-6.467** - Реестровый номер ЗОУИТ