

**Утверждена Приказом
Муниципального казенного учреждения «Управление имущественных и
земельных ресурсов» Петушинского района Владимирской области**

(наименование документа об утверждении, включая наименования органов государственной власти или

органов местного самоуправления, принявших решение об утверждении схемы или


от _____ № _____

подписавших соглашение о перераспределении земельных участков)

**Схема расположения земельного участка или земельных участков
на кадастровом плане территории
Владимирская область, Петушинский район,
МО Нагорное (сельское поселение), деревня Воскресенье.**


Условный номер земельного участка	-	
	(указывается в случае, если предусматривается образование двух и более земельных участков)	
Система координат: МСК-33		
Площадь земельного участка: 1834 кв.м.		
(указывается проектная площадь образуемого земельного участка, вычисленная с использованием технологических и программных средств, в том числе размещенных на официальном сайте федерального органа исполнительной власти, уполномоченного Правительством Российской Федерации на осуществление государственного кадастрового учета, государственной регистрации прав, ведение Единого государственного реестра недвижимости и предоставление сведений, содержащихся в Едином государственном реестре недвижимости, в информационно-телекоммуникационной сети "Интернет" (далее - официальный сайт), с округлением до 1 квадратного метра. Указанное значение площади земельного участка может быть уточнено при проведении кадастровых работ не более чем на десять процентов)		
Обозначение характерных точек границ	Координаты, м	
	(указываются в случае подготовки схемы расположения земельного участка с использованием технологических и программных средств, в том числе размещенных на официальном сайте. Значения координат, полученные с использованием указанных технологических и программных средств, указываются с округлением до 0,01 метра)	
	X	Y
	2	3
1		
н1	173050.21	140548.15
н2	173059.33	140573.86
н3	172993.50	140593.85
н4	172989.46	140582.59
1	172973.19	140589.04
2	172969.78	140580.44
3	173024.50	140558.47

План (чертеж, схема) объектов недвижимости, расположенных в кадастровом квартале

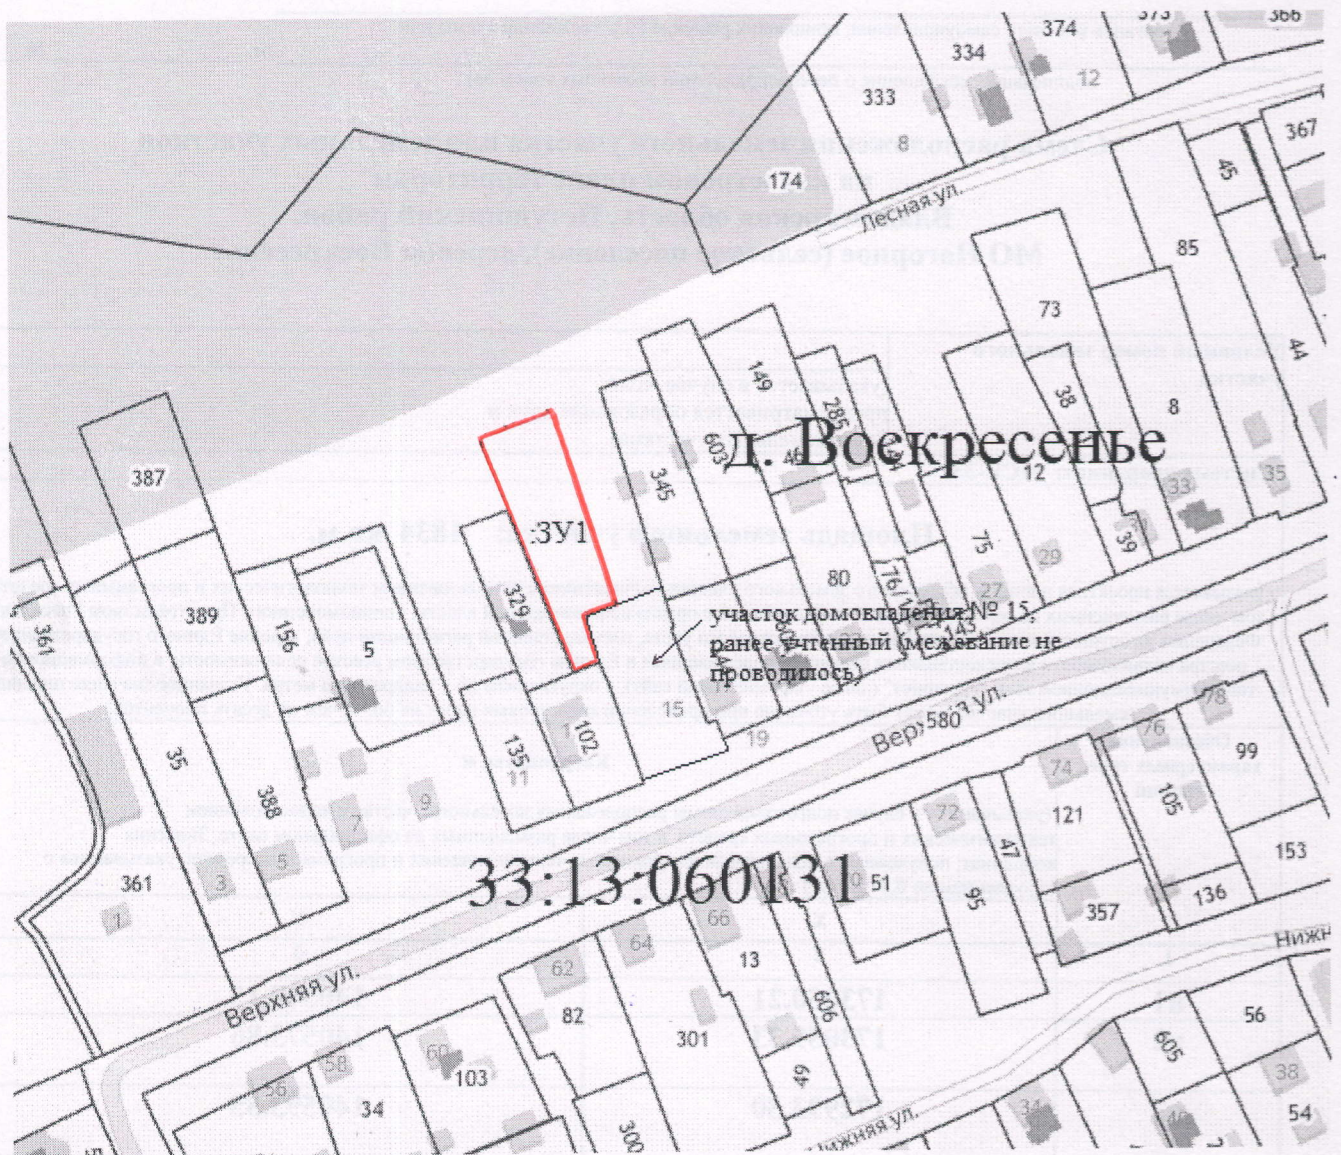

Масштаб 1:2500

Условные обозначения:

-  - образуемая граница земельного участка
- :ЗУ1 - обозначение контура вновь образуемого земельного участка
- 33:13:060131 - обозначение кадастрового квартала