

Утверждена

Приказом Муниципального казенного учреждения «Управление
(наименование документа об утверждении, включая наименования
имущественных и земельных ресурсов» Петушинского района
органов государственной власти или органов местного
Владимирской области
самоуправления, принявших решение об утверждении схемы
или подписавших соглашение о перераспределении земельных участков)

№

**Схема расположения земельного участка на кадастровом плане территории
в кадастровом квартале 33:13:080136**

Условный номер земельного участка

(указывается в случае, если предусматривается образование двух и более земельных участков)

Система координат: МСК-33


Площадь земельного участка 1916 м²

(указывается проектная площадь образуемого земельного участка, вычисленная с использованием федеральной государственной географической информационной системы, обеспечивающей функционирование национальной системы пространственных данных, которой является федеральная государственная географическая информационная система "Единая цифровая платформа "Национальная система пространственных данных" (далее - информационная система), или иных технологических и программных средств с округлением до 1 квадратного метра. Указанное значение площади земельного участка может быть уточнено при проведении кадастровых работ не более чем на десять процентов)

Обозначение характерных точек границ	Координаты, м	
	(указываются в случае подготовки схемы расположения земельного участка с использованием информационной системы или иных технологических и программных средств. Значения координат, полученные с использованием указанных технологических и программных средств, указываются с округлением до 0.01 метра)	
	X	Y
1	2	3
н1	185085.49	161392.44
н2	185156.85	161416.10
н3	185149.75	161440.81
н4	185077.49	161415.99
н1	185085.49	161392.44

Схема расположения земельного участка или земельных участков на кадастровом плане территории

МСК-33, зона 1

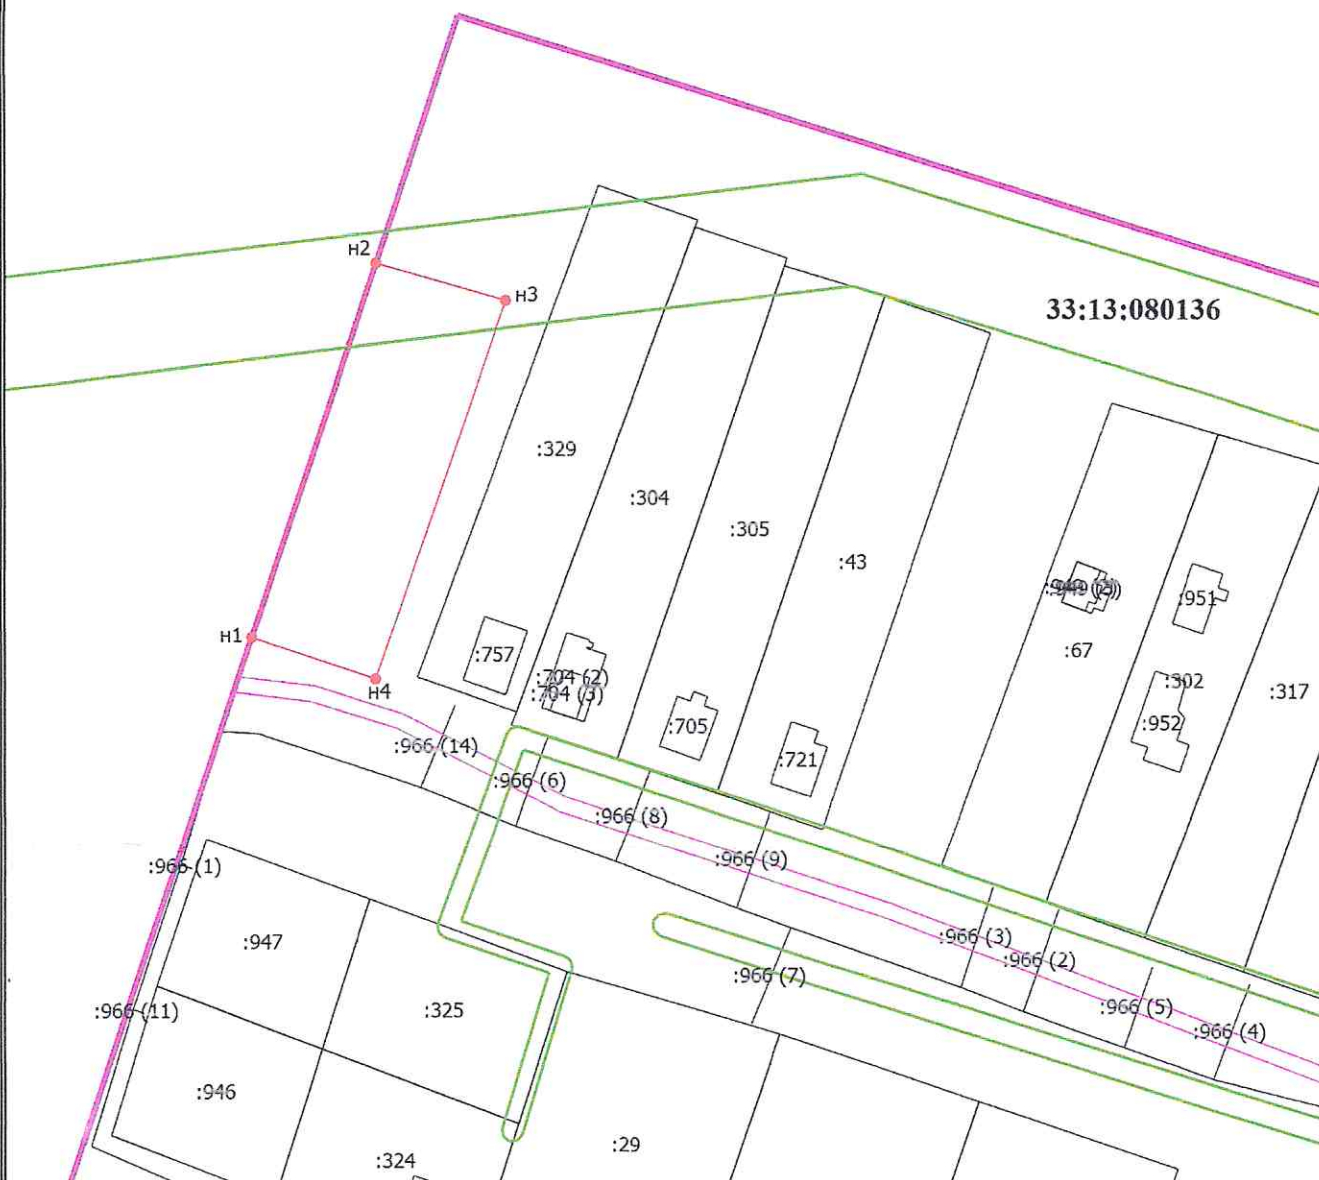

Масштаб 1:1400

Условные обозначения

- - Часть границы, местоположение которой определено при выполнении кадастровых работ
- - Характерная точка границы земельного участка, сведения о которой отсутствуют в ЕГРН, местоположение которой определено при кадастровых работах (новая характерная точка)
- н1 - Обозначение новой характерной точки
- :43 - Кадастровый номер земельного участка
- - Часть границы, сведения ЕГРН о которой позволяют однозначно определить ее положение на местности
- - Граница населенного пункта
- - Граница территориальной зоны
- - Граница зоны с особыми условиями
- 33:13:080136 - Номер кадастрового квартала