

**Утверждена**

Приказом Муниципального казенного учреждения «Управление  
(наименование документа об утверждении, включая наименования  
имущественных и земельных ресурсов» Петушинского района  
органов государственной власти или органов местного  
Владимирской области  
самоуправления, принявших решение об утверждении схемы  
или подписавших соглашение о перераспределении земельных участков)

№ \_\_\_\_\_

**Схема расположения земельного участка на кадастровом плане территории  
в кадастровом квартале 33:13:060250  
Российская Федерация, Владимирская область, Петушинский район,  
МО Нагорное (сельское поселение), д. Заднее Поле**

**Условный номер земельного участка**

(указывается в случае, если предусматривается образование двух и более земельных участков)

**Система координат: МСК-33**


**Площадь земельного участка 2000 м<sup>2</sup>**

(указывается проектная площадь образуемого земельного участка, вычисленная с использованием технологических и программных средств, в том числе размещенных на официальном сайте федерального органа исполнительной власти, уполномоченного Правительством Российской Федерации на осуществление государственного кадастрового учета, государственной регистрации прав, ведение Единого государственного реестра недвижимости и предоставление сведений, содержащихся в Едином государственном реестре недвижимости, в информационно-телекоммуникационной сети "Интернет" (далее - официальный сайт), с округлением до 1 квадратного метра. Указанное значение площади земельного участка может быть уточнено при проведении кадастровых работ не более чем на десять процентов)

Обозначение характерных точек границ	Координаты, м	
	(указываются в случае подготовки схемы расположения земельного участка с использованием технологических и программных средств, в том числе размещенных на официальном сайте. Значения координат, полученные с использованием указанных технологических и программных средств, указываются с округлением до 0,01 метра)	
	X	Y
<b>1</b>	<b>2</b>	<b>3</b>
н1	166119.54	139390.14
2	166121.79	139403.79
3	166129.16	139448.46
4	166089.77	139444.22
н5	166079.48	139404.34
н1	166119.54	139390.14

# Схема расположения земельного участка или земельных участков на кадастровом плане территории

МСК-33, зона 1

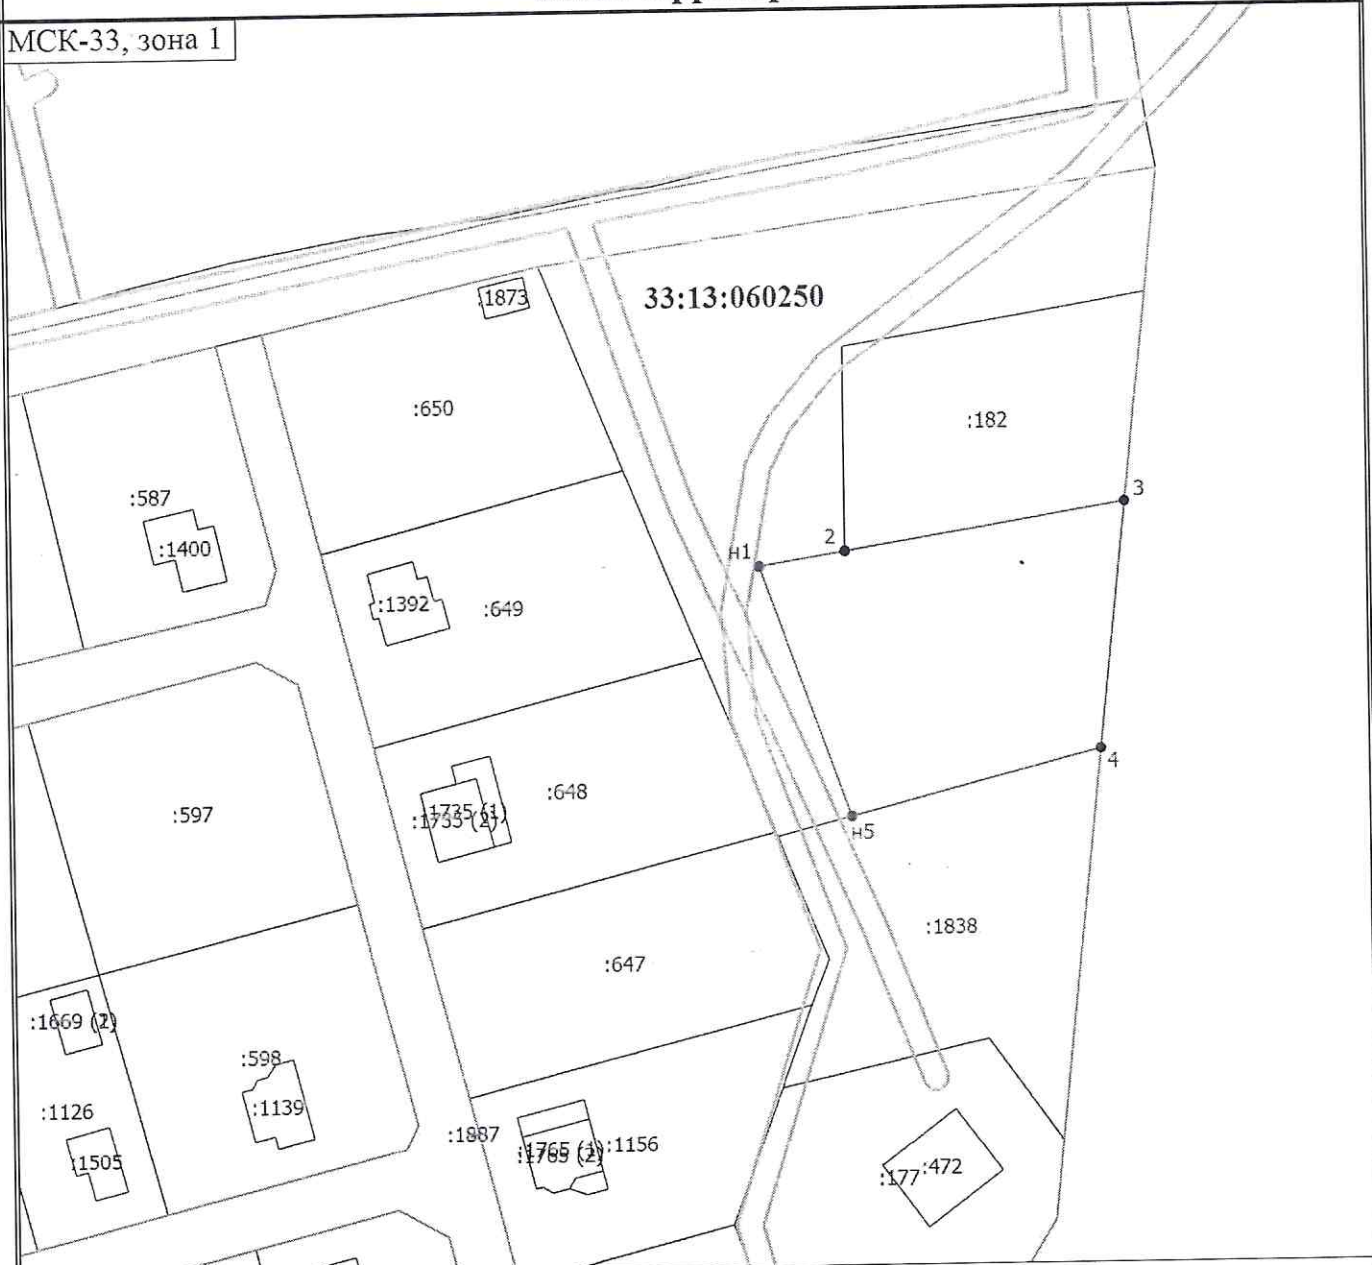

Масштаб 1:1200

## Условные обозначения

- - Часть границы, местоположение которой определено при выполнении кадастровых работ
- - Характерная точка границы земельного участка, сведения ЕГРН о которой соответствуют требованиям
- - Характерная точка границы земельного участка, сведения о которой отсутствуют в ЕГРН, местоположение которой определено при кадастровых работах (новая характерная точка)
- н1 - Характерная точка границы земельного участка, сведения ЕГРН о которой соответствуют требованиям
- :587 - Кадастровый номер земельного участка
- - Часть границы, сведения ЕГРН о которой позволяют однозначно определить ее положение на местности
- - Граница территориальной зоны
- - Граница зоны с особыми условиями
- 33:13:060250 - Номер кадастрового квартала