Утверждена

Постановлением от _____ № _____
администрации Петушинского района
Владимирской области

Схема расположения земельного участка на кадастровом плане территории в кадастровом квартале 33:13:060142

Владимирская область, Петушинский район, МО Нагорное (сельское поселение), д. Овчинино

Условный номер земельного участка: -		
Система координат: МСК-33		
Площадь земельного участка: 2000 кв.м.		
Обозначение характерных точек границ	**Координаты**	
	X	**Y**
1	**2**	**3**
н1	**179 771.38**	**137 795.22**
н2	**179 744.72**	**137 825.05**
н3	**179 707.44**	**137 791.74**
н4	**179 734.09**	**137 761.92**
1	**179 741.99**	**137 768.97**
н1	**179 771.38**	**137 795.22**

Кадастровый план территории

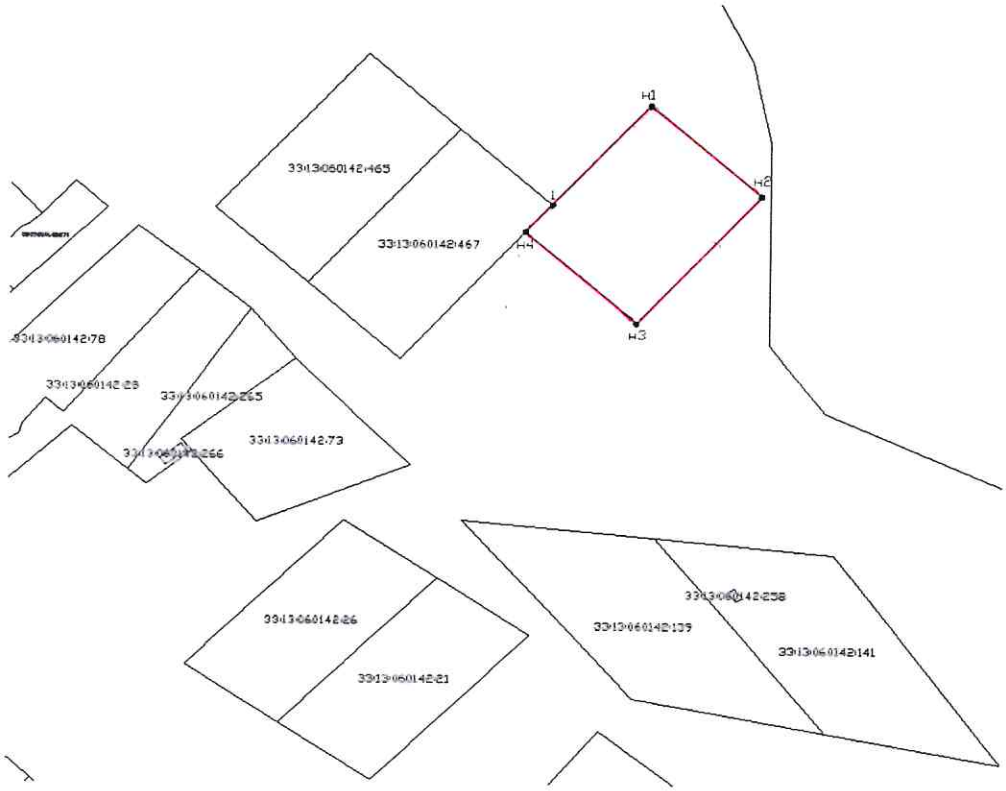

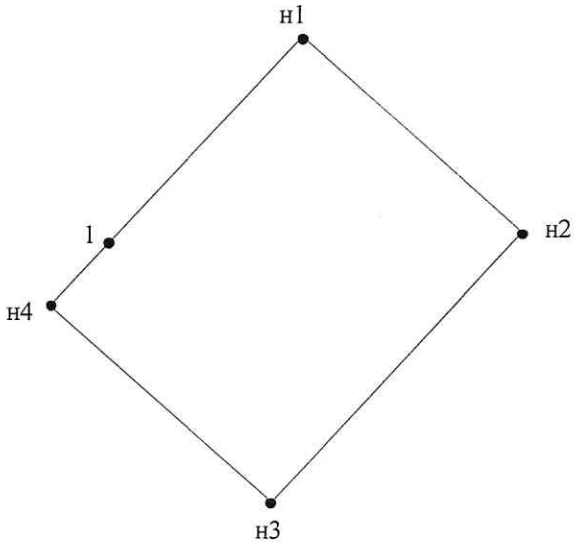

Масштаб 1: 1000

Условные обозначения:

граница образуемого земельного участка

:ЗУ1 обозначение образуемого земельного участка

н1 обозначение образуемого земельного участка