

**Утверждена**

Приказом Муниципального казенного учреждения «Управление  
(наименование документа об утверждении, включая наименования  
имущественных и земельных ресурсов» Петушинского района  
органов государственной власти или органов местного  
Владимирской области  
самоуправления, принявших решение об утверждении схемы  
или подписавших соглашение о перераспределении земельных участков)

№ \_\_\_\_\_

**Схема расположения земельного участка на кадастровом плане территории  
в кадастровом квартале 33:13:070107**

**Условный номер земельного участка**

(указывается в случае, если предусматривается образование двух и более земельных участков)

**Система координат: МСК-33**

**Площадь земельного участка 1520 м<sup>2</sup>**

(указывается проектная площадь образуемого земельного участка, вычисленная с использованием федеральной государственной географической информационной системы, обеспечивающей функционирование национальной системы пространственных данных, которой является федеральная государственная географическая информационная система "Единая цифровая платформа "Национальная система пространственных данных" (далее - информационная система), или иных технологических и программных средств с округлением до 1 квадратного метра. Указанное значение площади земельного участка может быть уточнено при проведении кадастровых работ не более чем на десять процентов)

**Обозначение характерных точек  
границ**


**Координаты, м**

(указываются в случае подготовки схемы расположения земельного участка с использованием информационной системы или иных технологических и программных средств. Значения координат, полученные с использованием указанных технологических и программных средств, указываются с округлением до 0,01 метра)

	<b>X</b>	<b>Y</b>
<b>1</b>	<b>2</b>	<b>3</b>
1	175685.63	154207.78
2	175694.52	154243.13
3	175695.08	154243.01
4	175703.00	154287.83
5	175692.90	154288.62
6	175685.51	154289.20
7	175667.30	154212.14
1	175685.63	154207.78

# Схема расположения земельного участка или земельных участков на кадастровом плане территории

МСК-33, зона I

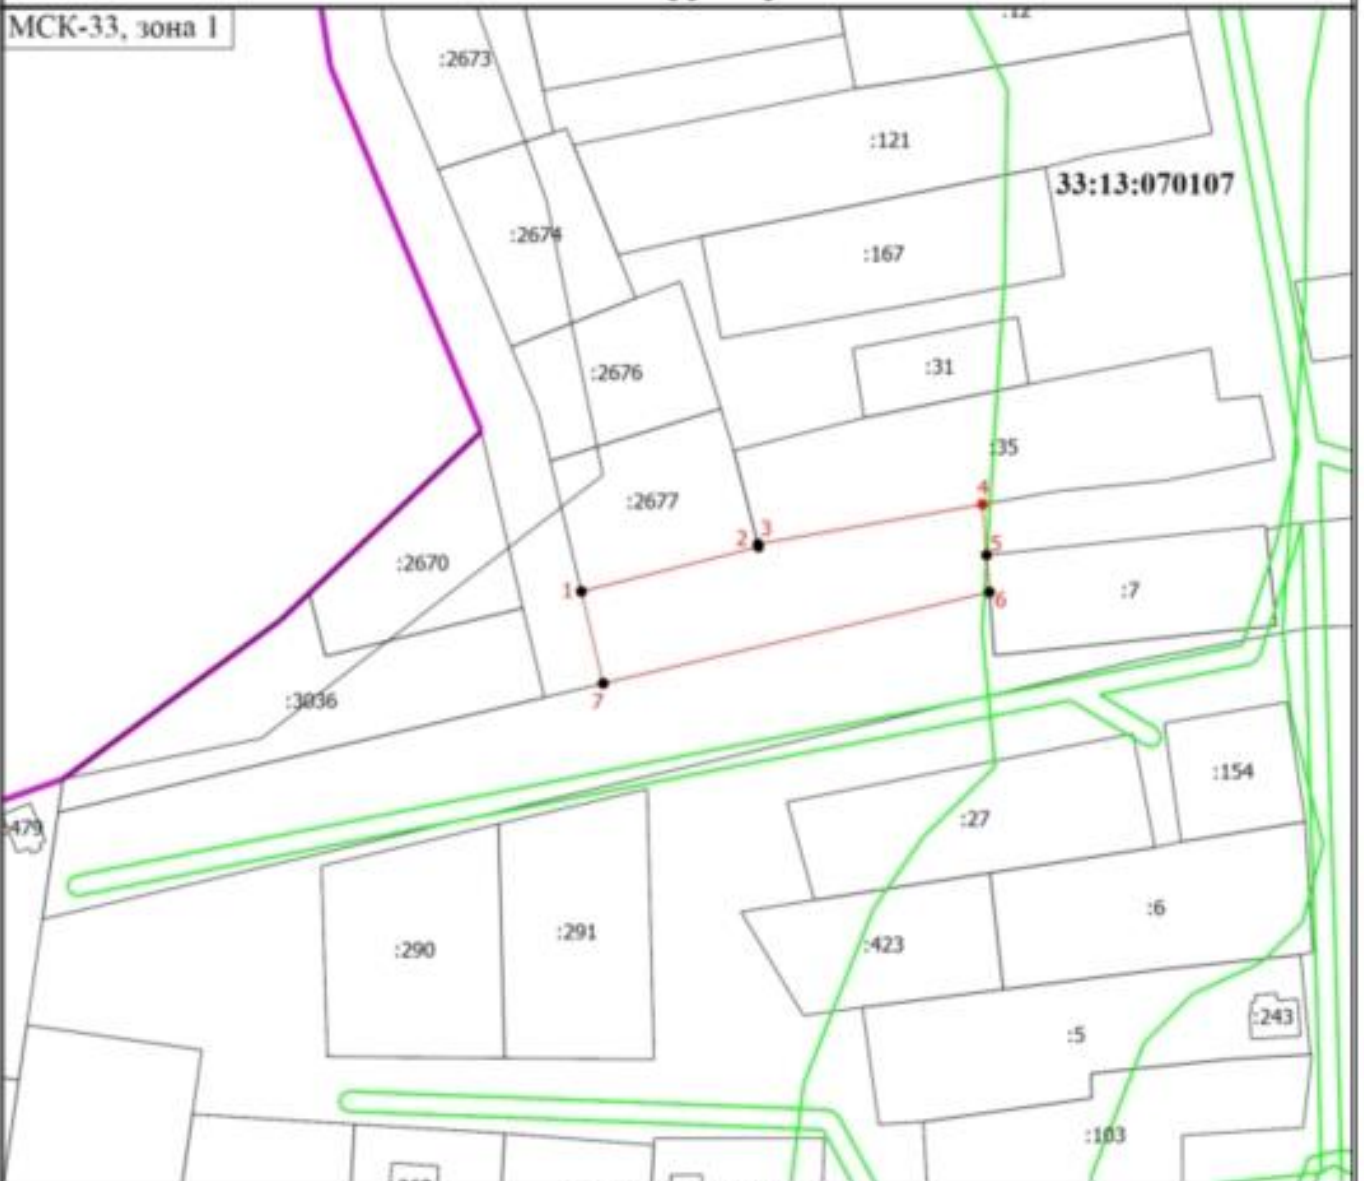

Масштаб 1:1500

## Условные обозначения

- Часть границы, местоположение которой определено при выполнении кадастровых работ
- Характерная точка границы земельного участка, сведения ЕГРН о которой соответствуют требованиям, установленным в соответствии с частью 13 статьи 22 Федерального закона от 13 июля 2015 г. N 218-ФЗ "О государственной регистрации недвижимости"
- Характерная точка границы земельного участка, сведения о которой отсутствуют в ЕГРН, местоположение которой определено при кадастровых работах (новая характерная точка)
- Обозначение новой характерной точки
- Кадастровый номер земельного участка
- Часть границы, сведения ЕГРН о которой позволяют однозначно определить ее положение на местности
- Граница населенного пункта
- Граница территориальной зоны
- Граница зоны с особыми условиями
- Номер кадастрового квартала