

Утверждена


**Приказом Муниципального казенного
учреждения «Управление имущественных и
земельных ресурсов» Петушинского района
Владимирской области**

от _____ № _____

Схема расположения земельного участка на кадастровом плане территории в кадастровом квартале 33:13:070101.

**Владимирская область, Петушинский район, МО Нагорное (сельское поселение),
д. Филимоново.**

Условный номер земельного участка - (указывается в случае, если предусматривается образование двух и более земельных участков)		
Площадь земельного участка 1500 кв.м. (указывается проектная площадь образуемого земельного участка, вычисленная с использованием федеральной государственной географической системы, обеспечивающей функционирование национальной системы пространственных данных, которой является федеральная государственная географическая информационная система «Единая цифровая платформа «Национальная система пространственных данных»» (далее – информационная система), или иных технологических и программных средств с округлением до 1 квадратного метра. Указанное значение площади земельного участка может быть уточнено при проведении кадастровых работ не более чем на десять процентов)		
Обозначение характерных точек границы	Координаты, МСК-33 (указываются в случае подготовки схемы расположения земельного участка с использованием информационной системы или иных технологических программных средств. Значения координат, полученные с использованием указанных технологических и программных средств, указываются с округлением до 0,01 метра)	
	X	Y
1	2	3
1	172975.81	150341.84
2	173009.64	150378.65
3	172987.55	150398.95
4	172953.72	150362.13
1	172975.81	150341.84

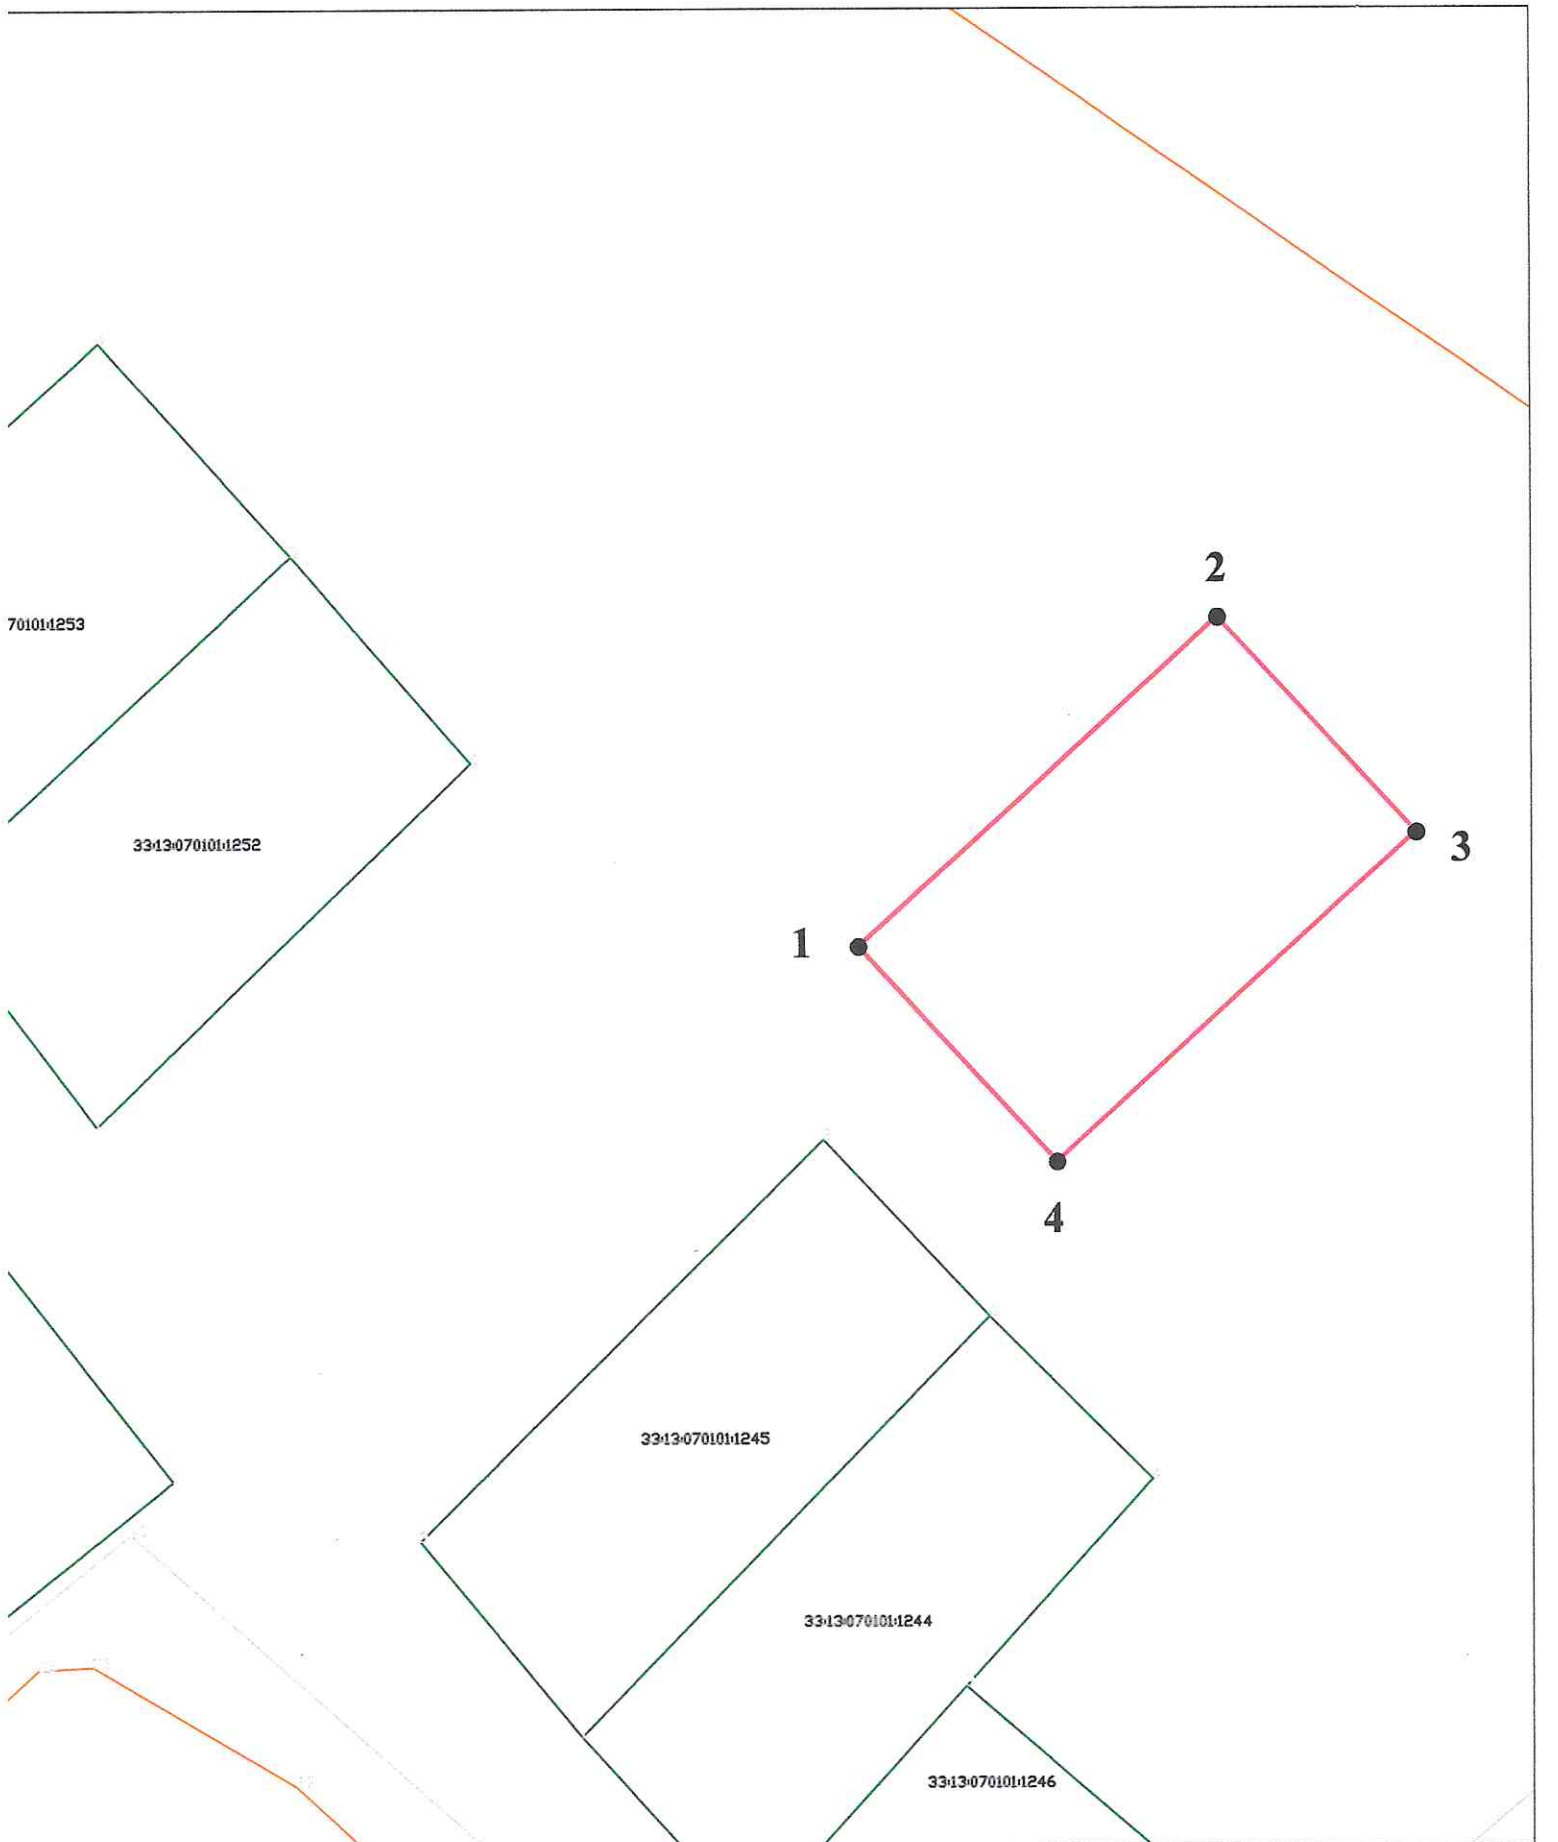

Масштаб 1:1500

Условные обозначения:

- - граница образуемого земельного участка
- - граница кадастрового квартала
- - граница ЗОУИТ