

**Утверждена**

Муниципальным казенным учреждением

(Наименование документа об утверждении, включая наименование  
«Управление имущественных и земельных ресурсов»

органов государственной власти или органов местного

Петушинского района Владимирской области

самоуправления, принявших решение об утверждении схемы

(При необходимости согласование о передиспределении земельных участков)

от

№

Схема расположения земельного участка на кадастровом плане территории в  
кадастровом квартале 33:13:070107.

Владimirская область, Петушинский район, МО Петушинское (сельское поселение),  
д. Новый Спас.

**Условный номер земельного участка**


(Указывается в случае, если предусматривается обращение двух и более земельных участков)

**Система координат: МСК-33**

**Площадь земельного участка 818 кв.м.**

(Указывается проектная площадь земельного участка, вычисляемая с использованием технических и программных средств, в том числе размещенных на официальном сайте федерального органа исполнительной власти, уполномоченного Президентом Российской Федерации осуществлять государственное кадастровое управление участка, государственной регистрации прав на землю Единым государственным реестром недвижимости и предоставление сведений, содержащихся в Едином государственном реестре недвижимости в информационно-телекоммуникационной сети "Интернет" (далее - официальный сайт), с округлением до 1 квадратного метра. Установление площади земельного участка может быть уточнено при проведении кадастровых работ не более чем на десять процентов).

Обозначение характерных точек границы	Координаты, м	
	(указываются в случае подготовки схемы расположения земельного участка с использованием технических и программных средств, в том числе размещенных на официальном сайте. Значения координат, полученные с использованием указанных технических и программных средств, укрупняются с округлением до 0,01 метра)	
1	2	3
1	175732.33	154456.91
2	175698.16	154449.05
3	175699.19	154447.8
4	175711.85	154424.66
5	175735.41	154429.56
6	175735.17	154446.01
1	175732.33	154456.91

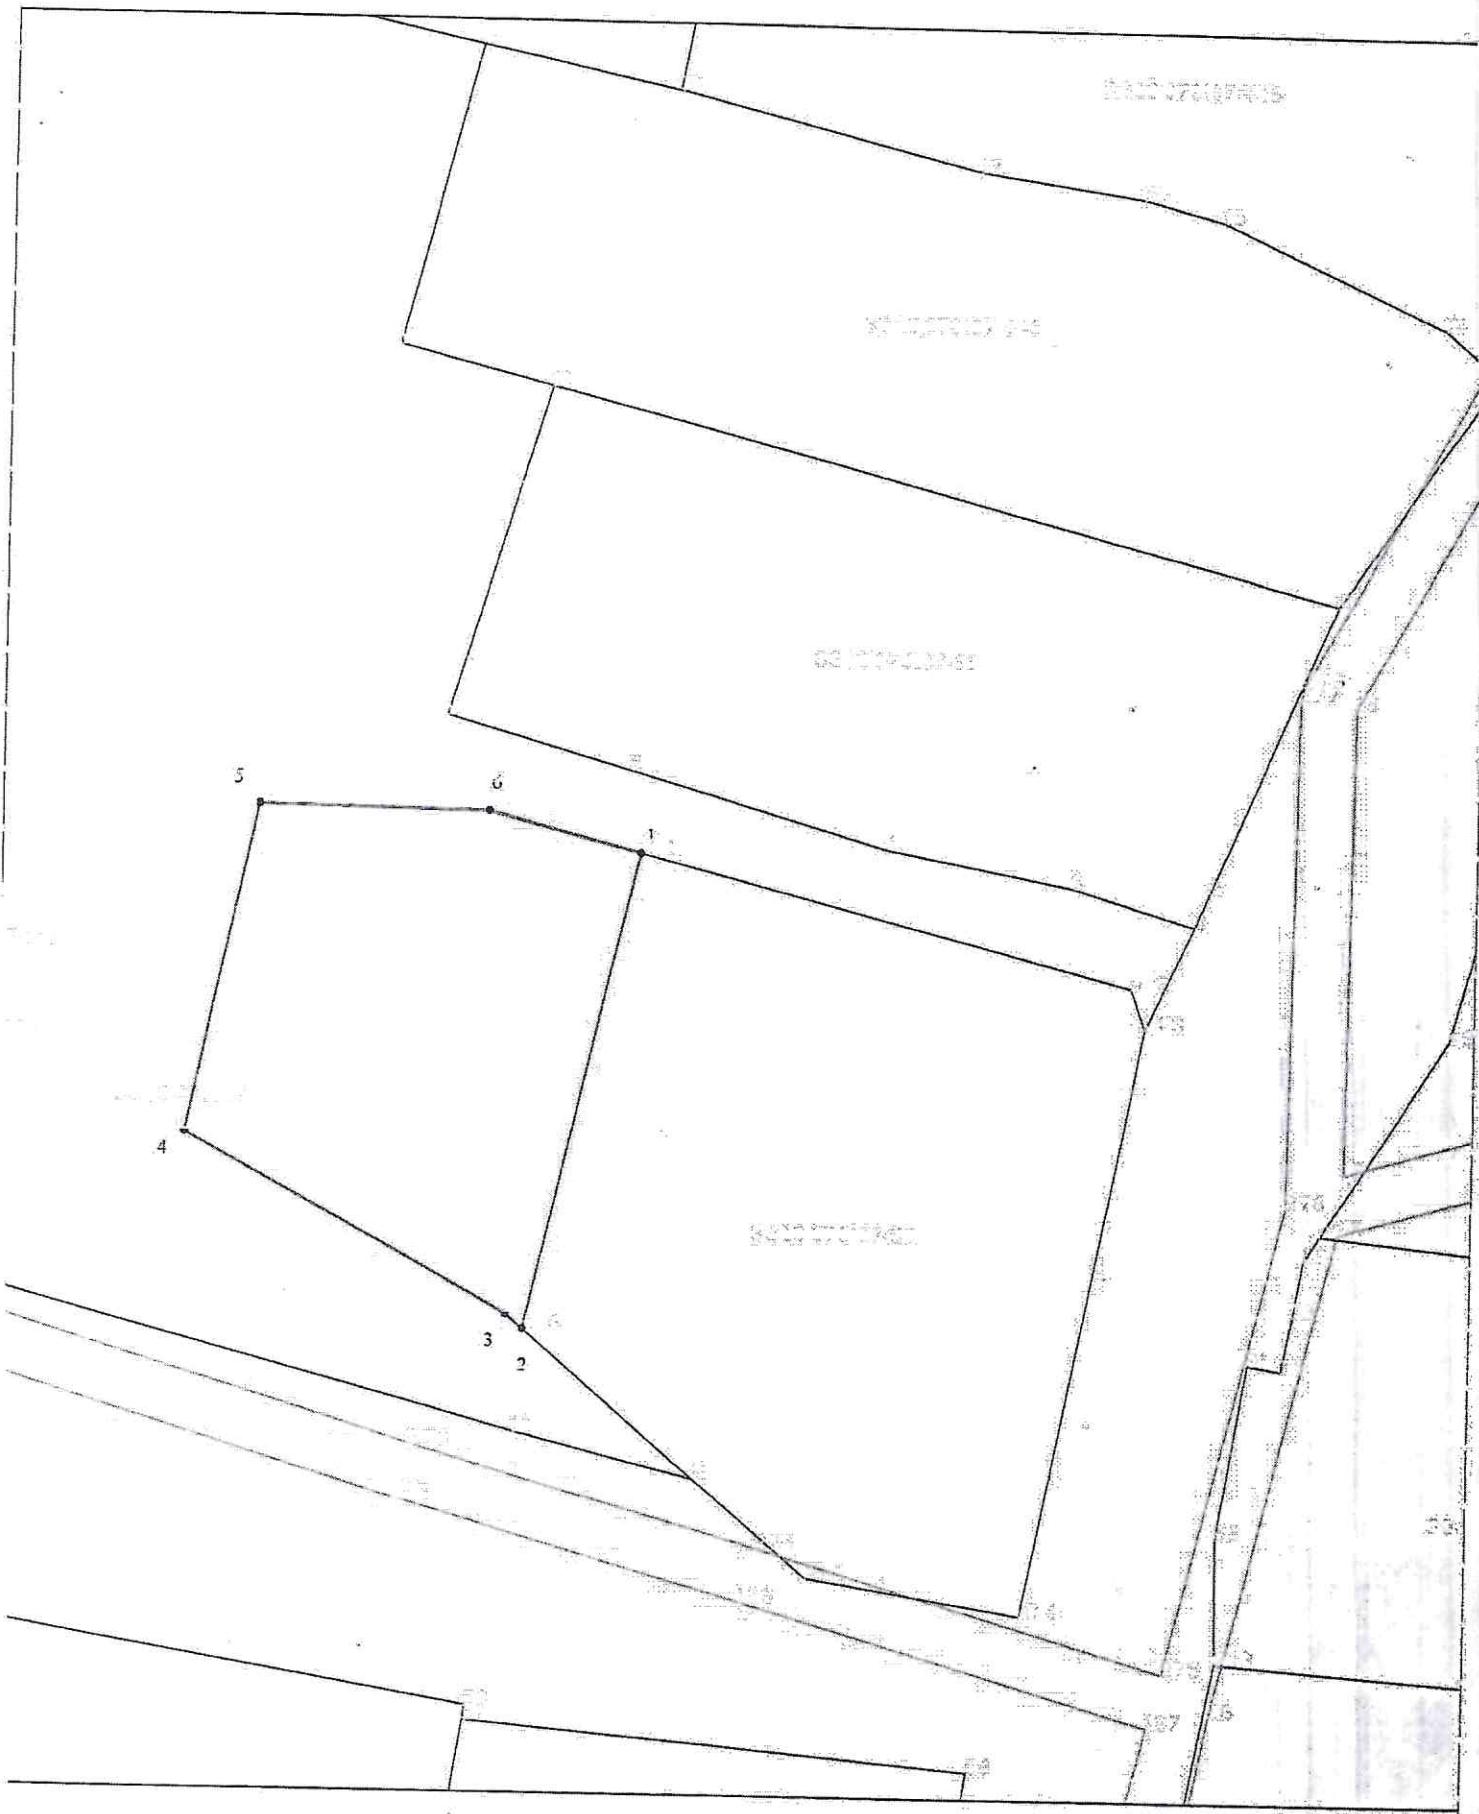

Масштаб 1:1000

Условные обозначения:

- Граница образованного земельного участка
- Граница земельного участка
- Обозначение координатной точки границы земельного участка
- Граница вспомогательного пункта