Утверждена Постановлением
Администрации Петушинского района
№_____ от _____

Схема расположения земельного участка на кадастровом плане территории в кадастровом квартале 33:13:060204

Владимирская область, Петушинский район, МО Нагорное сельское поселение, д. Степаново

Условный номер земельного участка: ___		
Площадь земельного участка: 2000 м2		
Обозначение характерных точек границ	Координаты, МСК-33	
	X	Y
1	2	3
1	185428.42	146269.02
2	185453.80	146299.73
3	185411.47	146330.27
4	185388.53	146299.58
1	185428.42	146269.02

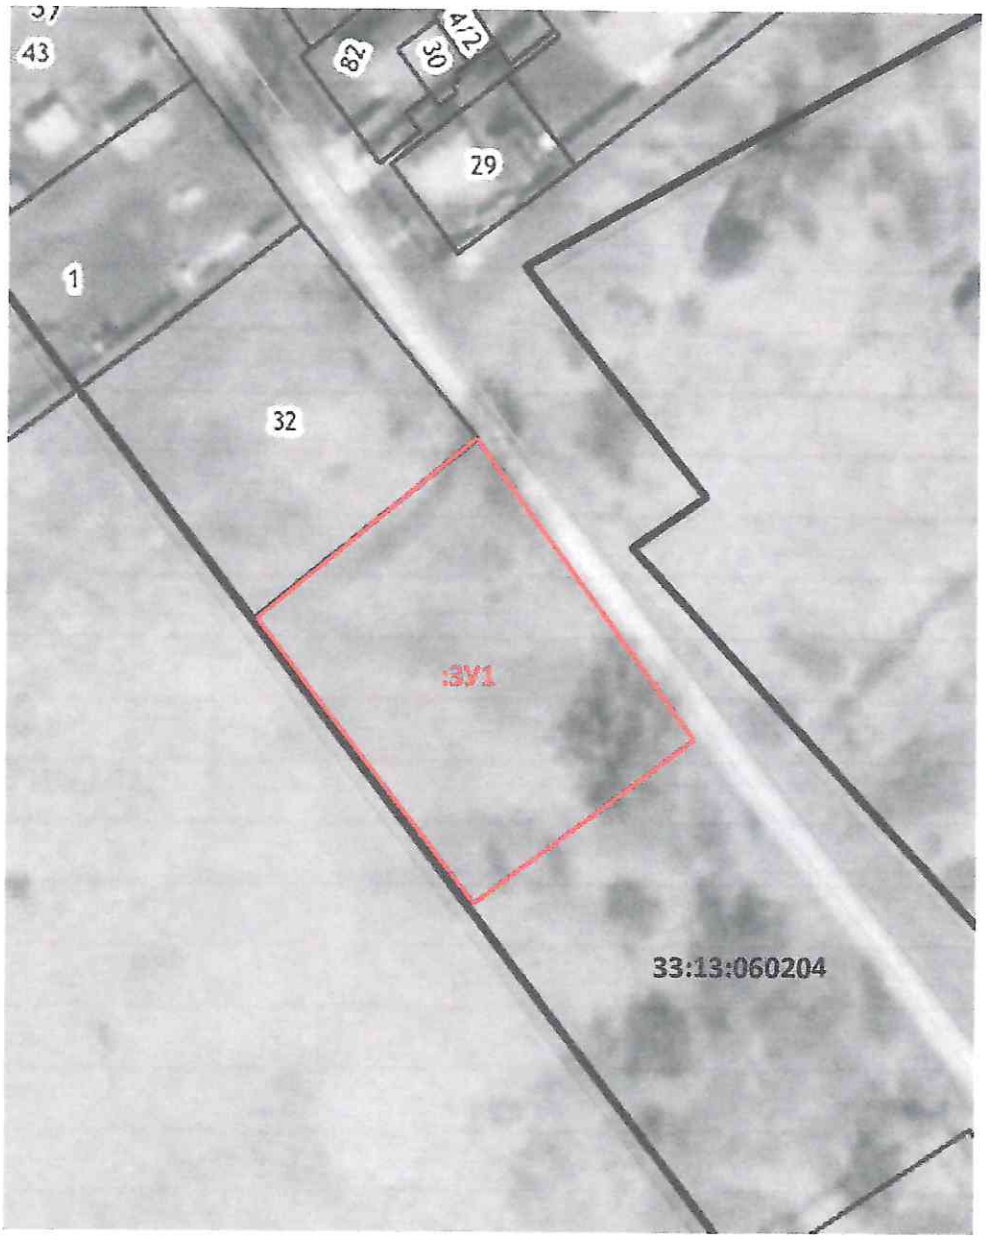

Масштаб 1:1000

Условные обозначения:

	граница образуемого земельного участка
	граница кадастрового квартала
:ЗУ1	обозначение образуемого участка