

Утверждена

Муниципальным казенным учреждением

(наименование документа об утверждении, включая наименования

«Управление имущественных и земельных ресурсов»

органов государственной власти или органов местного

Петушинского района Владимирской области

самоуправления, принявших решение об утверждении схемы

или подписавших соглашение о перераспределении земельных участков)

от _____

№ _____

**Схема расположения земельного участка или земельных участков
на кадастровом плане территории 33:13:090111
Владимирская область, Петушинский район, МО Нагорное(сельское поселение), село
Марково**


Условный номер земельного участка

МСК -33

Площадь земельного участка 842 м²

Обозначение характерных точек границ	Координаты, м	
	X	Y
1	2	3
1	160582.23	152292.12
2	160549.04	152303.26
3	160538.51	152282.30
4	160573.99	152270.36
1	160582.23	152292.12

Схема расположения земельного участка или земельных участков на кадастровом плане территории

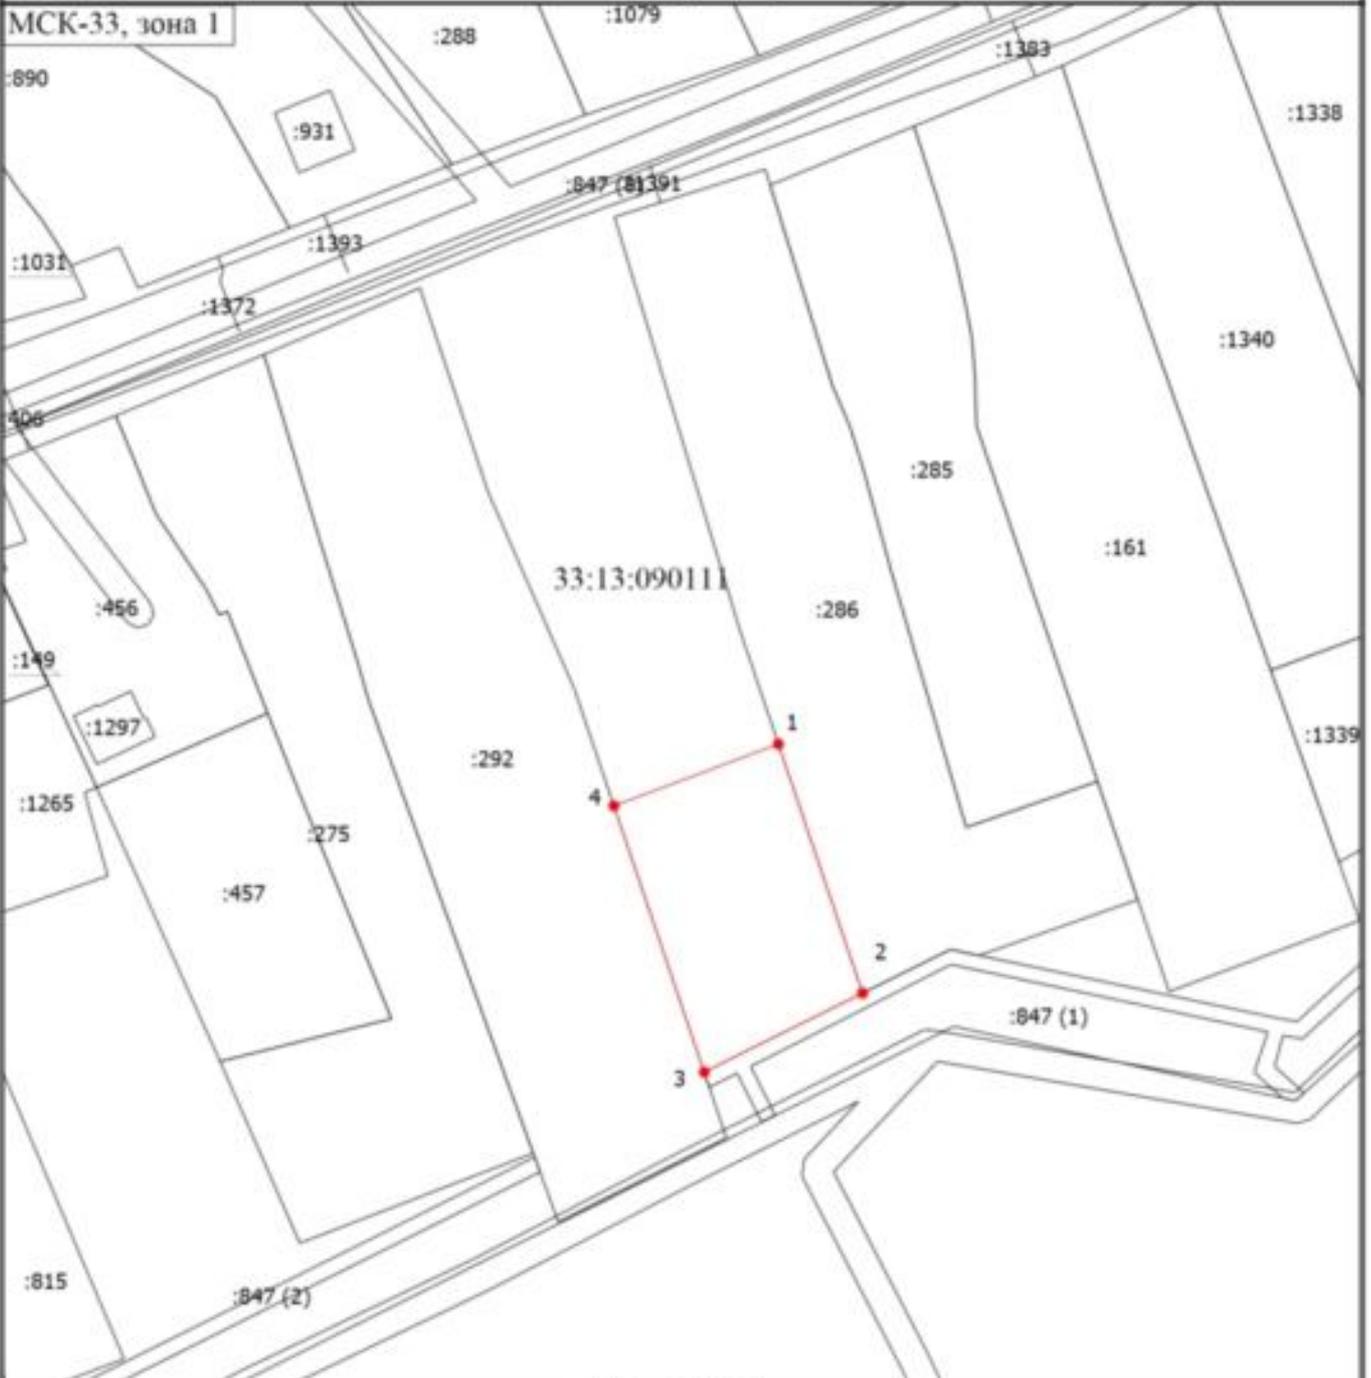

Масштаб 1:1000

Условные обозначения

- - Часть границы, местоположение которой определено при выполнении кадастровых работ
- - Характерная точка границы земельного участка, сведения ЕГРН о которой соответствуют требованиям, установленным в соответствии с частью 13 статьи 22 Федерального закона от 13 июля 2015 г. N 218-ФЗ "О государственной регистрации недвижимости"
- 1 - Обозначение новой характерной точки
- - Часть границы, сведения ЕГРН о которой позволяют однозначно определить ее положение на местности
- (red) - Характерная точка границы земельного участка, сведения о которой отсутствуют в ЕГРН, местоположение которой определено при кадастровых работах (новая характерная точка)
- :456 - Кадастровый номер земельного участка
- :931 - Кадастровый номер здания
- :1406 - Кадастровый номер сооружения
- :847 (1) - Обозначение контура земельного участка
- 33:13:090111 - Номер кадастрового квартала