

**Утверждена**

Приказом Муниципального казенного учреждения «Управление  
(наименование документа об утверждении, включая наименования

имущественных и земельных ресурсов» Петушинского района  
органов государственной власти или органов местного

**Владимирской области**

самоуправления, принявших решение об утверждении схемы

или подписавших соглашение о перераспределении земельных участков)

от \_\_\_\_\_

№ \_\_\_\_\_

**Схема расположения земельного участка на кадастровом плане территории в кадастровом квартале 33:13:090115**

**Российская Федерация, Владимирская область, Петушинский район, МО Петушинское  
(сельское поселение), д. Богдарня**

**Условный номер земельного участка**

(указывается в случае, если предусматривается образование двух и более земельных участков)

Система координат: МСК-33


**Площадь земельного участка 1062 м<sup>2</sup>**

(указывается проектная площадь образуемого земельного участка, вычисленная с использованием технологических и программных средств, в том числе размещенных на официальном сайте федерального органа исполнительной власти, уполномоченного Правительством Российской Федерации на осуществление государственного кадастрового учета, государственной регистрации прав, ведение Единого государственного реестра недвижимости и предоставление сведений, содержащихся в Едином государственном реестре недвижимости, в информационно-телекоммуникационной сети "Интернет" (далее - официальный сайт), с округлением до 1 квадратного метра. Указанное значение площади земельного участка может быть уточнено при проведении кадастровых работ не более чем на десять процентов)

| Обозначение характерных точек границ | Координаты, м  |           |
|--------------------------------------|--|-----------|
|                                      | (указываются в случае подготовки схемы расположения земельного участка с использованием технологических и программных средств, в том числе размещенных на официальном сайте. Значения координат, полученные с использованием указанных технологических и программных средств, указываются с округлением до 0,01 метра) |           |
|                                      | X  | Y         |
| 1                                    | 2  | 3         |
| 1                                    | 161682.51  | 156646.78 |
| 2                                    | 161687.88  | 156663.82 |
| 3                                    | 161679.37  | 156667.56 |
| 4                                    | 161681.14  | 156673.55 |
| 5                                    | 161671.54  | 156676.80 |
| 6                                    | 161670.18  | 156669.32 |
| 7                                    | 161662.29  | 156643.84 |
| 8                                    | 161649.07  | 156601.17 |
| 9                                    | 161657.83  | 156590.71 |
| 10                                   | 161675.83  | 156648.88 |
| 1                                    | 161682.51  | 156646.78 |

# Схема расположения земельного участка или земельных участков на кадастровом плане территории

МСК-33, зона I

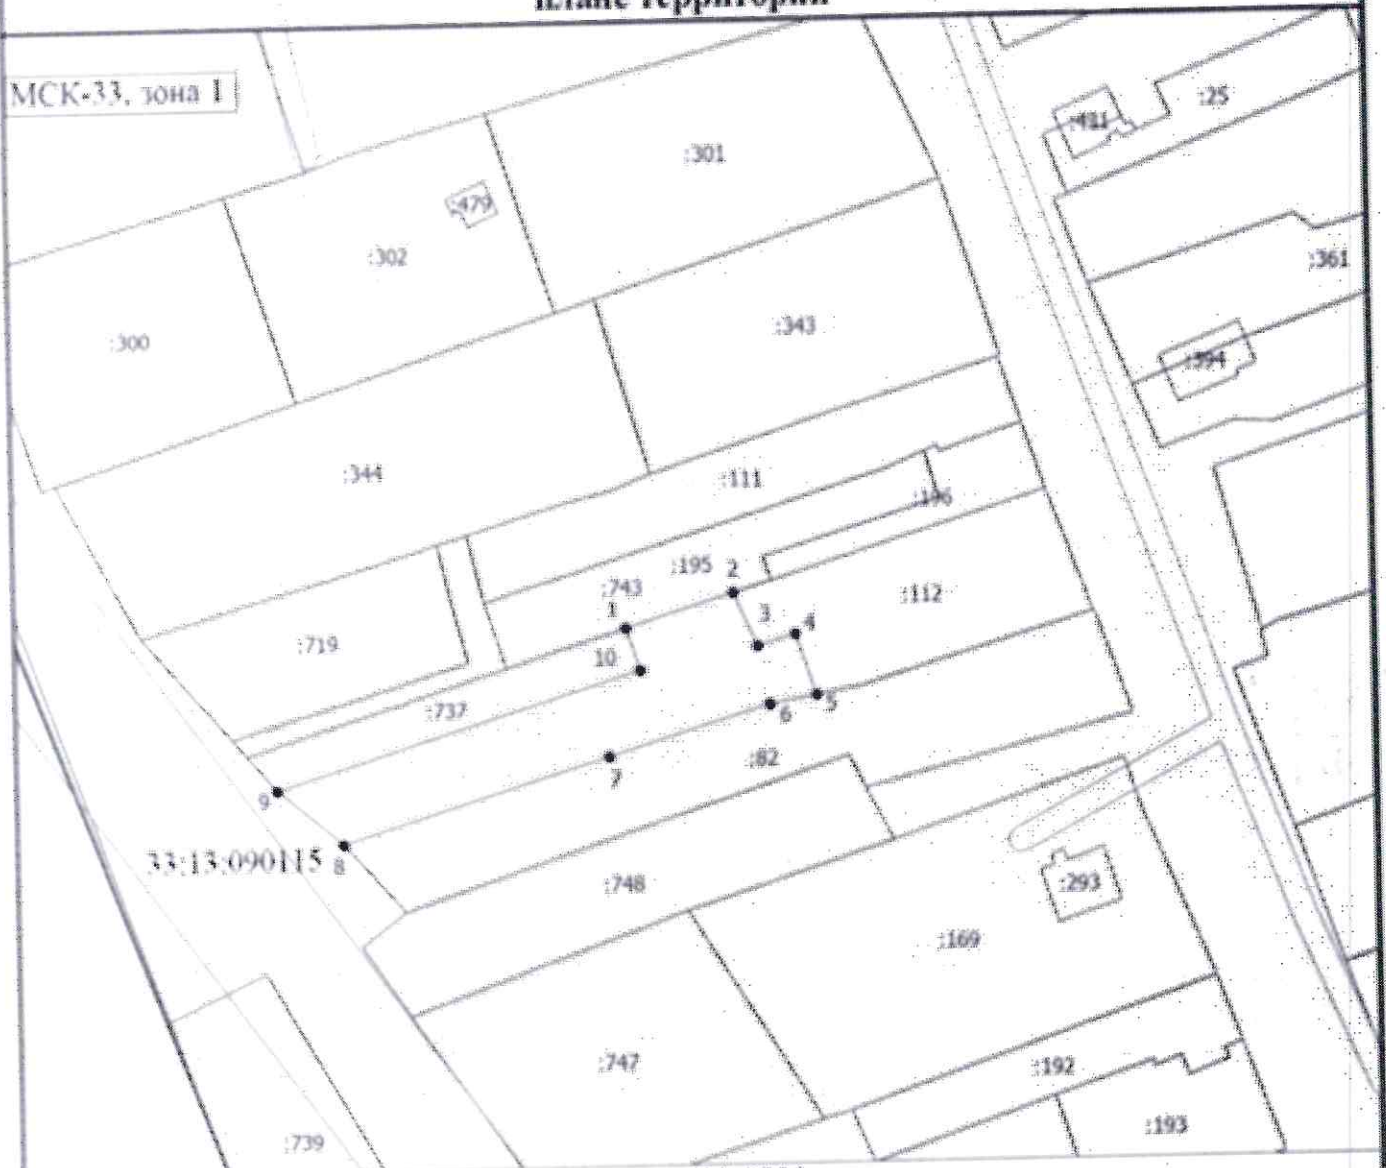

Масштаб 1:1200

## Условные обозначения

- Часть границы, местоположение которой определено при выполнении кадастровых работ
- - Характерная точка границы земельного участка, сведения ЕГРН о которой соответствуют требованиям, установленным в соответствии с частью 13 статьи 22 Федерального закона от 13 июля 2015 г. N 218-ФЗ "О государственной регистрации недвижимости"
- 1 - Обозначение новой характерной точки
- :111 - Кадастровый номер земельного участка
- - Граница населенного пункта
- - Граница территориальной зоны
- - Граница зоны с особыми условиями
- 33.13.090115 - Номер кадастрового квартала