

Утверждена

Приказом Комитета по управлению имуществом

(наименование документа об утверждении, включая наименования

Петушинского района Владимирской области

органов государственной власти или органов местного

самоуправления, принявших решение об утверждении схемы

или подписавших соглашение о перераспределении земельных участков)

от

№

**Схема расположения земельного участка на кадастровом плане территории в  
кадастровом квартале 33:13:080213.**

Владimirская область, Петушинский район, МО Пекшинское (сельское поселение),  
д. Ларионово.

**Условный номер земельного участка**


(указывается в случае, если предусматривается образование двух и более земельных участков)

**Система координат: МСК-33**

**Площадь земельного участка 2000 кв.м.**

(указывается проектная площадь образуемого земельного участка, вычисленная с использованием технологических и программных средств, в том числе размещенных на официальном сайте федерального органа исполнительной власти, уполномоченного Правительством Российской Федерации на осуществление государственного кадастрового учета, государственной регистрации прав, ведение Единого государственного реестра недвижимости и предоставление сведений, содержащихся в Едином государственном реестре недвижимости, в информационно-телекоммуникационной сети "Интернет" (далее - официальный сайт), с округлением до 1 квадратного метра. Указанное значение площади земельного участка может быть уточнено при проведении кадастровых работ не более чем на десять процентов)

Обозначение характерных точек границы	Координаты, м		
	X	Y	
1	2	3	
1	180428.27	172859.09	
2	180396.67	172880.47	
3	180367.51	172838.06	
4	180399.41	172815.59	
1	180428.27	172859.09	

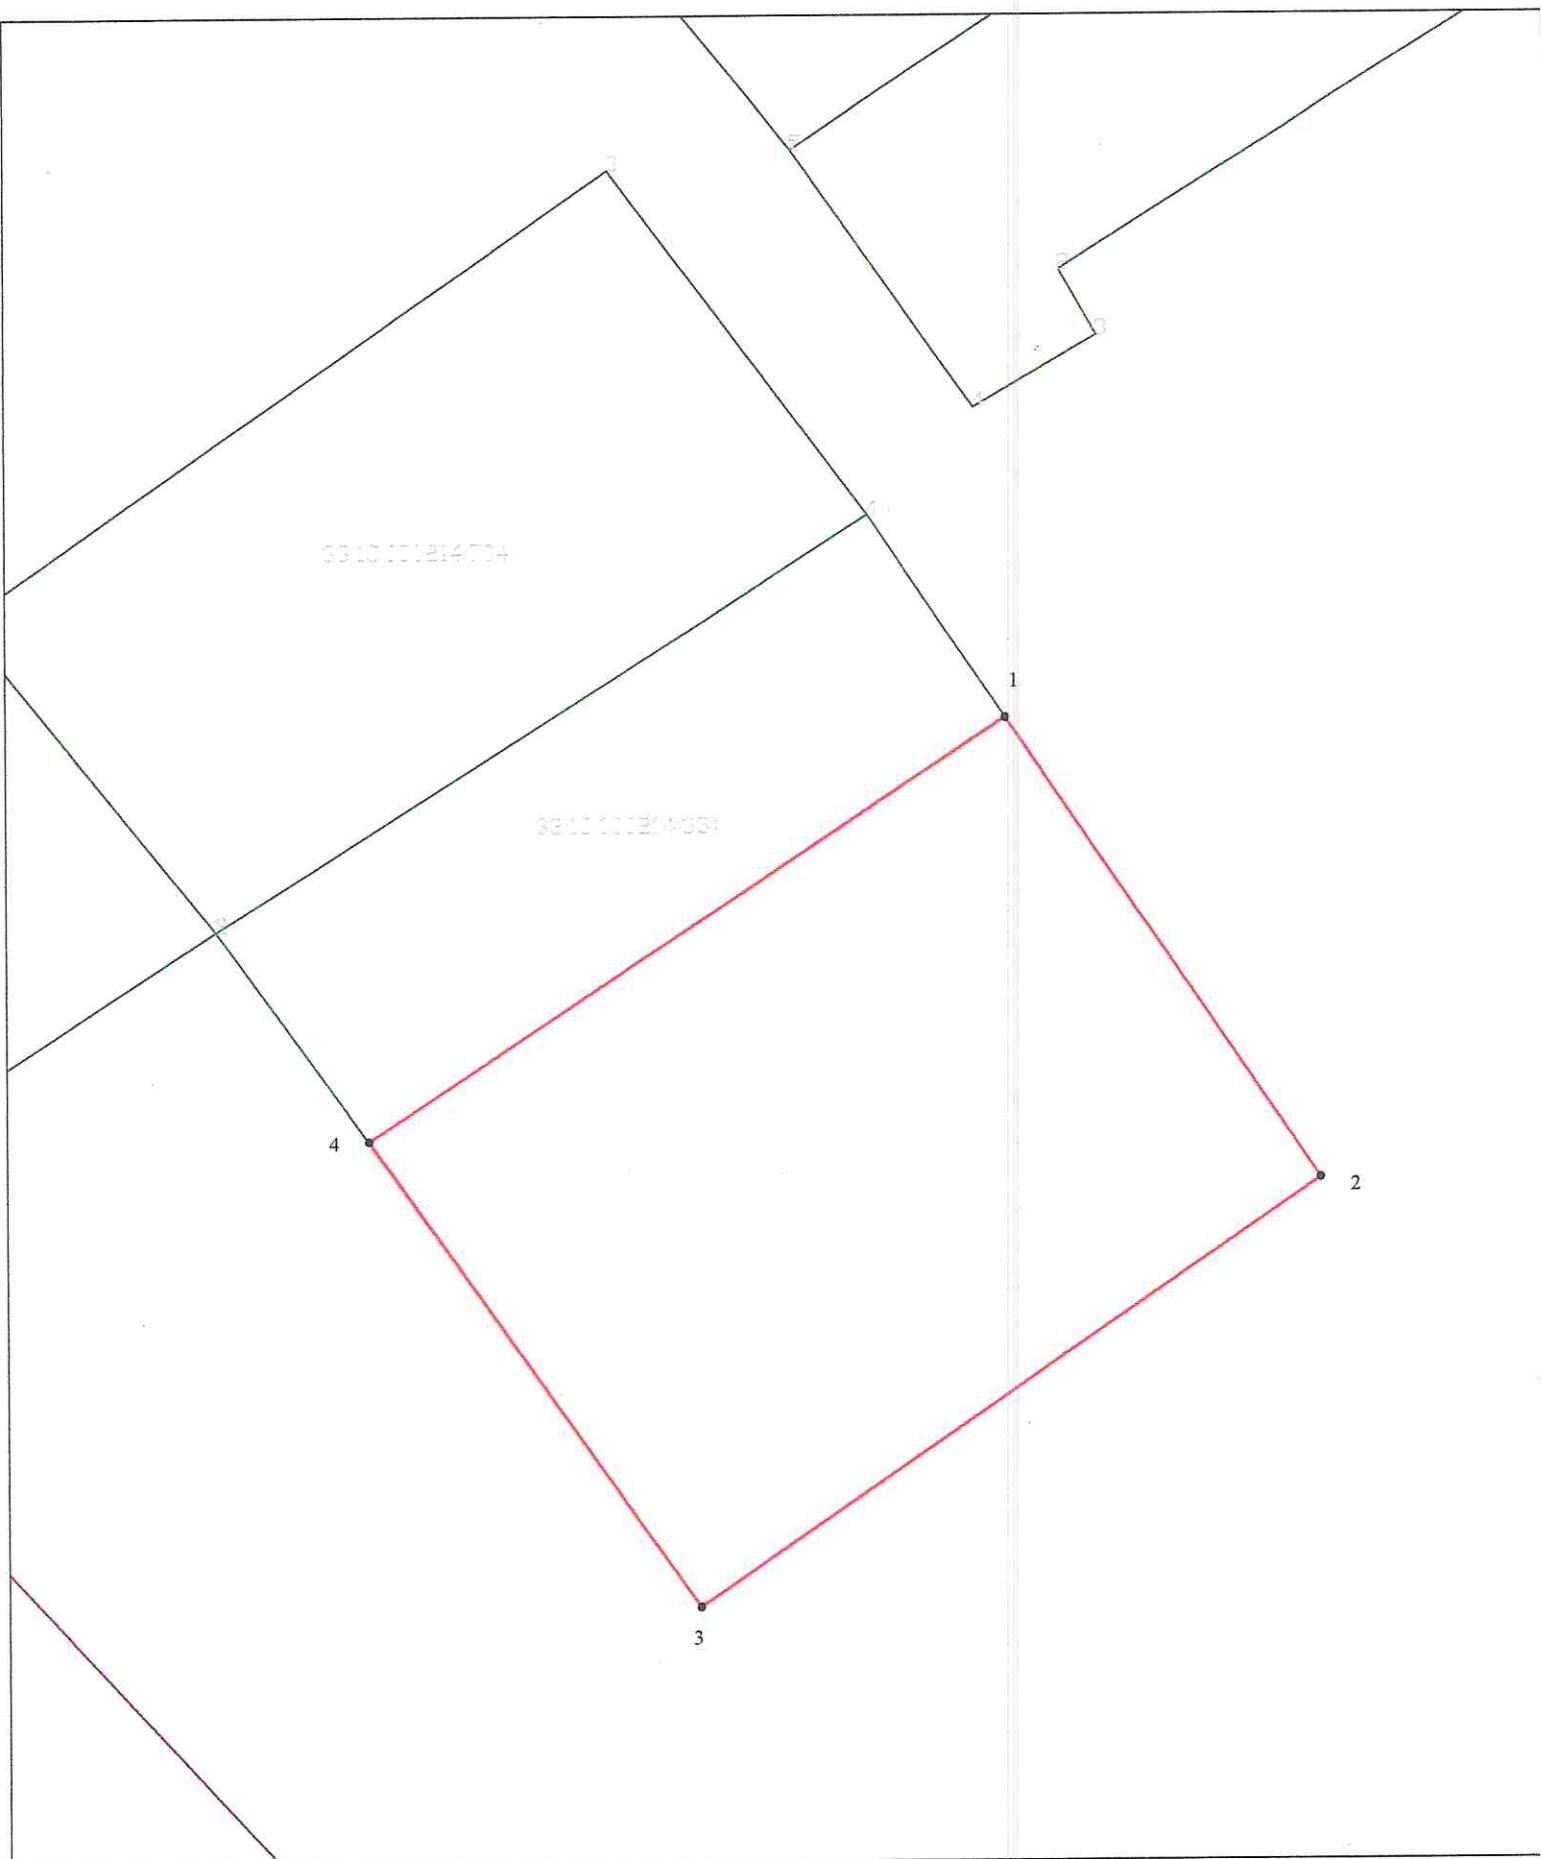

**Масштаб 1:1000**

**Условные обозначения:**

- Граница образуемого земельного участка
- Граница кадастрового квартала
- Обозначение характерной точки границы земельного участка
- Граница населенного пункта