Утверждена
постановлением администрации Петушинского района Владимирской области
(наименование документа об утверждении, включая наименования органов государственной власти или органов местного самоуправления, принявших решение об утверждении схемы или подписавших соглашение о перераспределении земельных участков)

от №

Схема расположения земельного участка или земельных участков на кадастровом плане территории

Владимирская область, Петушинский район, МО Петушинское (сельское поселение), пос. Клязьменский

Условный номер земельного участка мск-33		
Площадь земельного участка 549 м^2		
Обозначение характерных точек границ	Координаты, м	
	X	Y
1	2	3
н1	163081.70	163202.49
н2	163078.16	163228.69
н3	163058.17	163226.74
н4	163060.37	163200.32
н1	163081.70	163202.49

С

Ю

33:13:090142

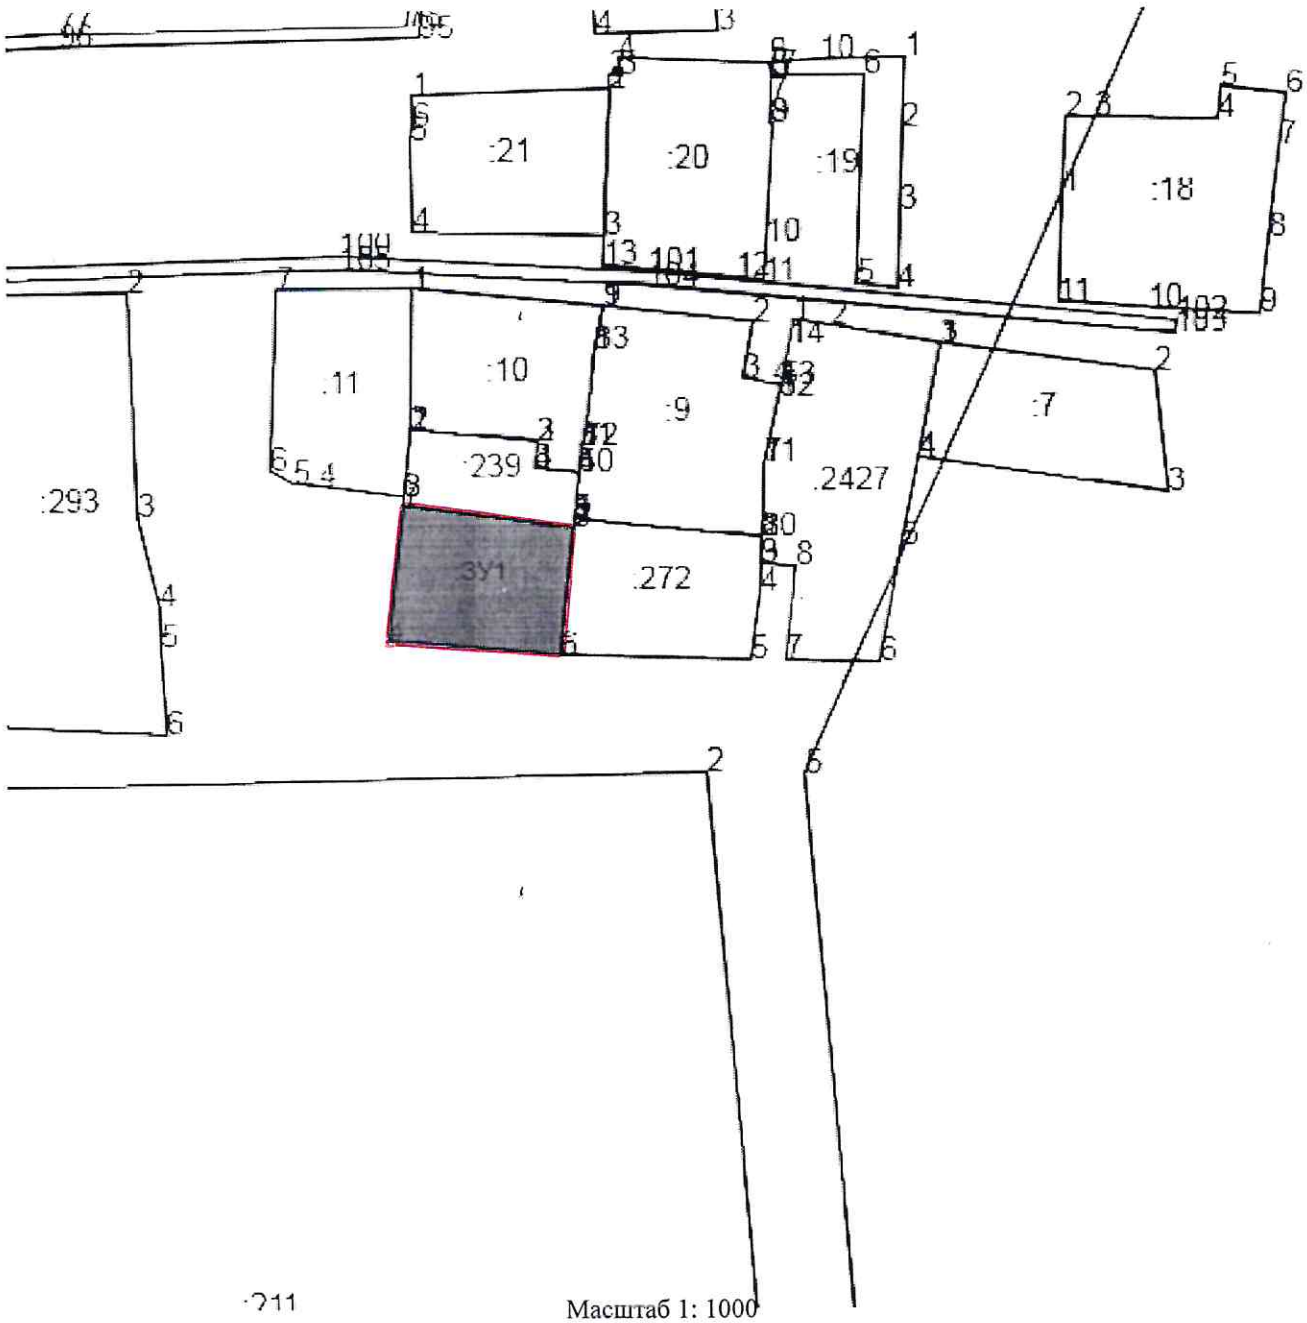

Масштаб 1: 1000

Условные обозначения:

Образование земельного участка