

**Утверждена**

Приказом муниципального казенного учреждения «Управление  
(наименование документа об утверждении, включая наименования  
имущественных и земельных ресурсов» Петушинского района  
органов государственной власти или органов местного  
Владимирской области  
самоуправления, принявших решение об утверждении схемы  
или подписавших соглашение о перераспределении земельных участков)

№ \_\_\_\_\_

**Схема расположения земельного участка на кадастровом плане территории  
в кадастровом квартале 33:13:060142  
Российская Федерация, Владимирская область, Петушинский район,  
МО Нагорное (сельское поселение), д. Овчино**

**Условный номер земельного участка**

(указывается в случае, если предусматривается образование двух и более земельных участков)

**Система координат: МСК-33**

**Площадь земельного участка 1656 м<sup>2</sup>**


(указывается проектная площадь образуемого земельного участка, вычисленная с использованием технологических и программных средств, в том числе размещенных на официальном сайте федерального органа исполнительной власти, уполномоченного Правительством Российской Федерации на осуществление государственного кадастрового учета, государственной регистрации прав, ведение Единого государственного реестра недвижимости и предоставление сведений, содержащихся в Едином государственном реестре недвижимости, в информационно-телекоммуникационной сети "Интернет" (далее - официальный сайт), с округлением до 1 квадратного метра. Указанное значение площади земельного участка может быть уточнено при проведении кадастровых работ не более чем на десять процентов)

Обозначение характерных точек границ	Координаты, м	
	(указываются в случае подготовки схемы расположения земельного участка с использованием технологических и программных средств, в том числе размещенных на официальном сайте. Значения координат, полученные с использованием указанных технологических и программных средств, указываются с округлением до 0,01 метра)	
	X	Y
<b>1</b>	<b>2</b>	<b>3</b>
1	179763.98	137744.36
2	179809.43	137784.94
3	179771.38	137795.22
4	179741.99	137768.97
1	179763.98	137744.36

# Схема расположения земельного участка или земельных участков на кадастровом плане территории

МСК-33, зона I

33:13:060142

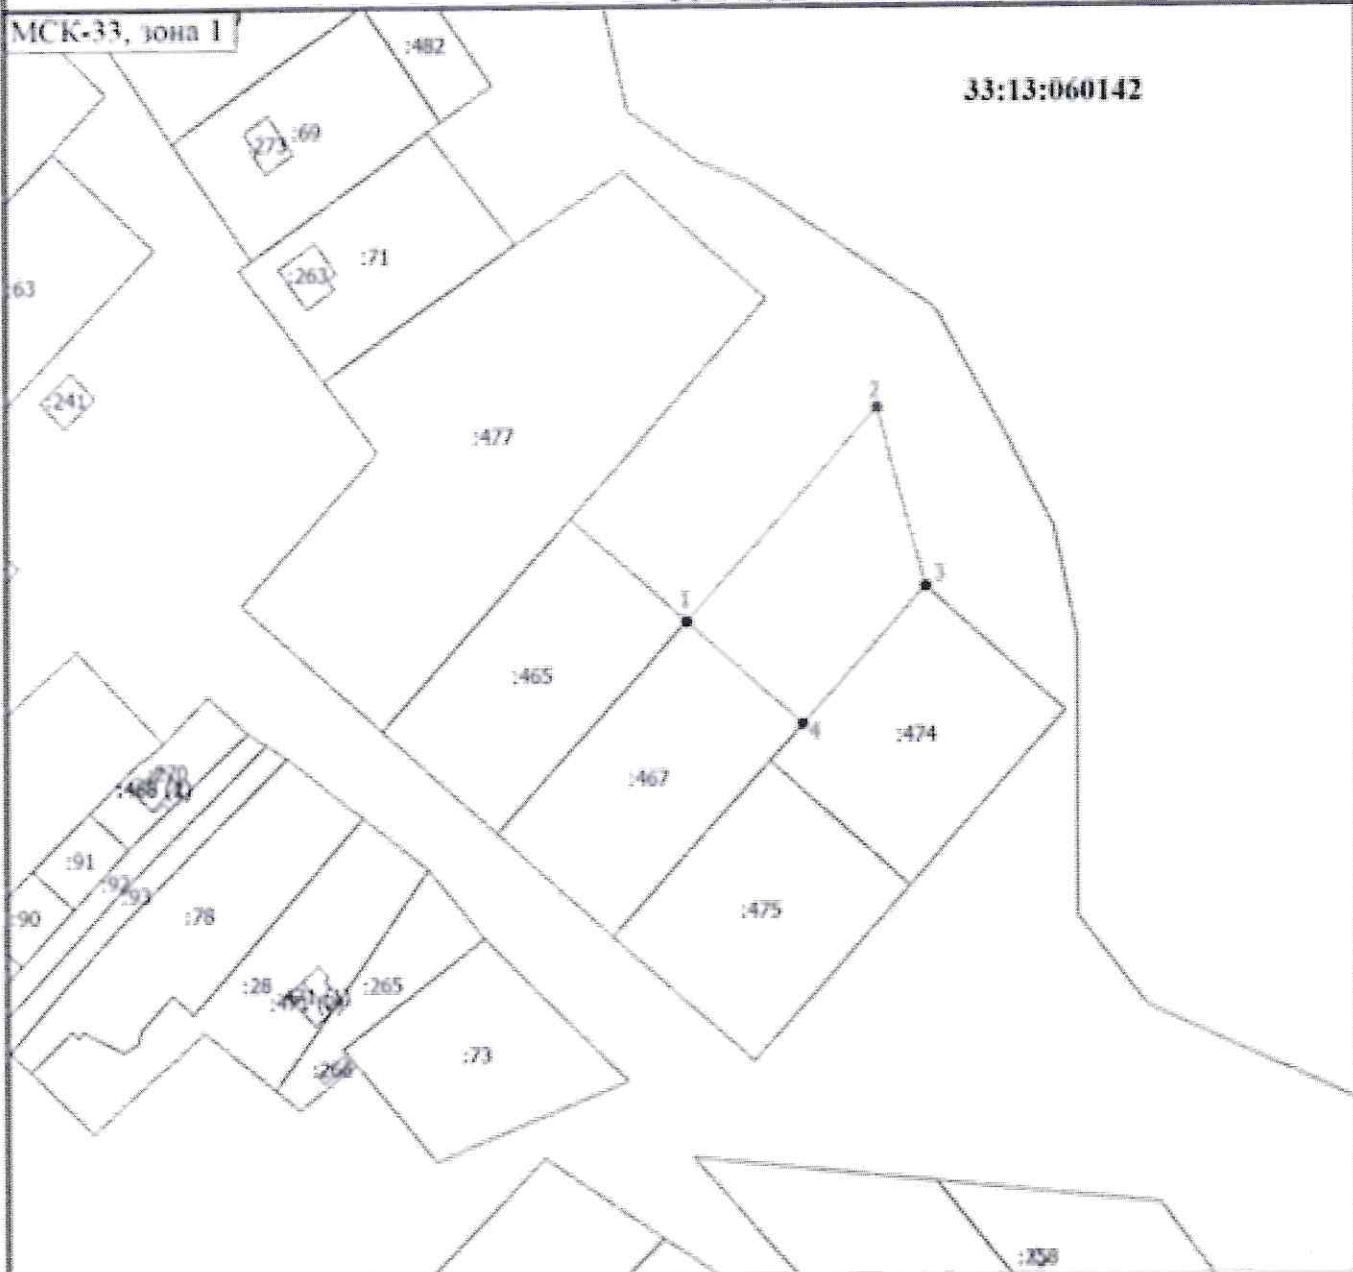

Масштаб 1:1600

## Условные обозначения

- - Часть границы, местоположение которой определено при выполнении кадастровых работ
- - Характерная точка границы земельного участка, сведения ЕГРН о которой соответствуют требованиям
- - Характерная точка границы земельного участка, сведения о которой отсутствуют в ЕГРН, местоположение которой определено при кадастровых работах (новая характерная точка)
- I - Обозначение новой характерной точки
- :28 - Кадастровый номер земельного участка
- :241 - Кадастровый номер здания
- - Часть границы, сведения ЕГРН о которой позволяют однозначно определить ее положение на местности

33:13:060142 - Номер кадастрового квартала