Утверждена

Постановлением от _____ № _____
администрации Петушинского района
Владимирской области

Схема расположения земельного участка на кадастровом плане территории в кадастровом квартале 33:13:070223

Владимирская область, Петушинский район, МО Петушинское (сельское поселение), д. Волосово

Условный номер земельного участка: -		
Система координат: МСК-33		
Площадь земельного участка: 1470 кв.м.		
Обозначение характерных точек границ	Координаты	
	X	Y
1	2	3
н1	169 355.53	166 439.15
н2	169 320.88	166 501.26
н3	169 304.13	166 485.42
1	169 337.52	166 429.08
н1	169 355.53	166 439.15

Кадастровый план территории

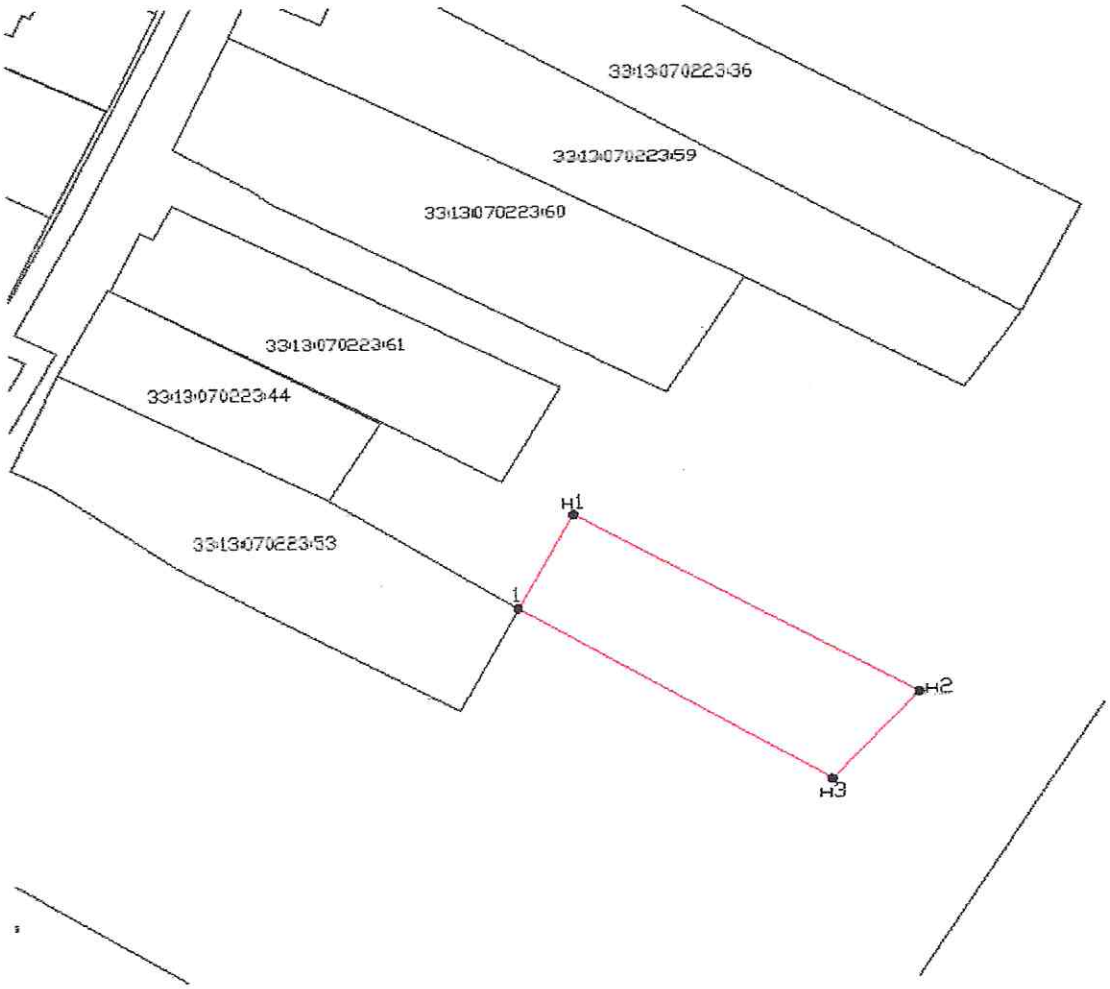

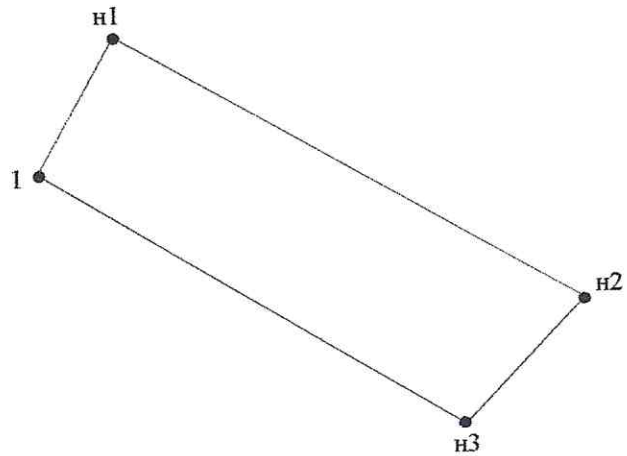

Масштаб 1: 1000

Условные обозначения:

———— граница образуемого земельного участка

:ЗУ1 обозначение образуемого земельного участка

● н1 обозначение образуемого земельного участка