

Утверждена

Постановлением администрации

Петушинского района


Владимирской Области

от _____ № _____

***Схема расположения земельного участка на кадастровом плане
территории в кадастровом квартале 33:13:090121.***

***Владимирская область, Петушинский район, МО Петушинское (сельское поселение),
д. Крутово.***

Условный номер земельного участка -		
Площадь земельного участка <u>1300 кв.м.</u>		
Обозначение характерных точек границы	Координаты, МСК-33	
	X	Y
1	2	3
1	164013.84	160771.88
2	164051.68	160730.21
3	164036.39	160715.31
4	164024.34	160727.01
5	164009.56	160741.36
6	163996.17	160755.43
1	164013.84	160771.88

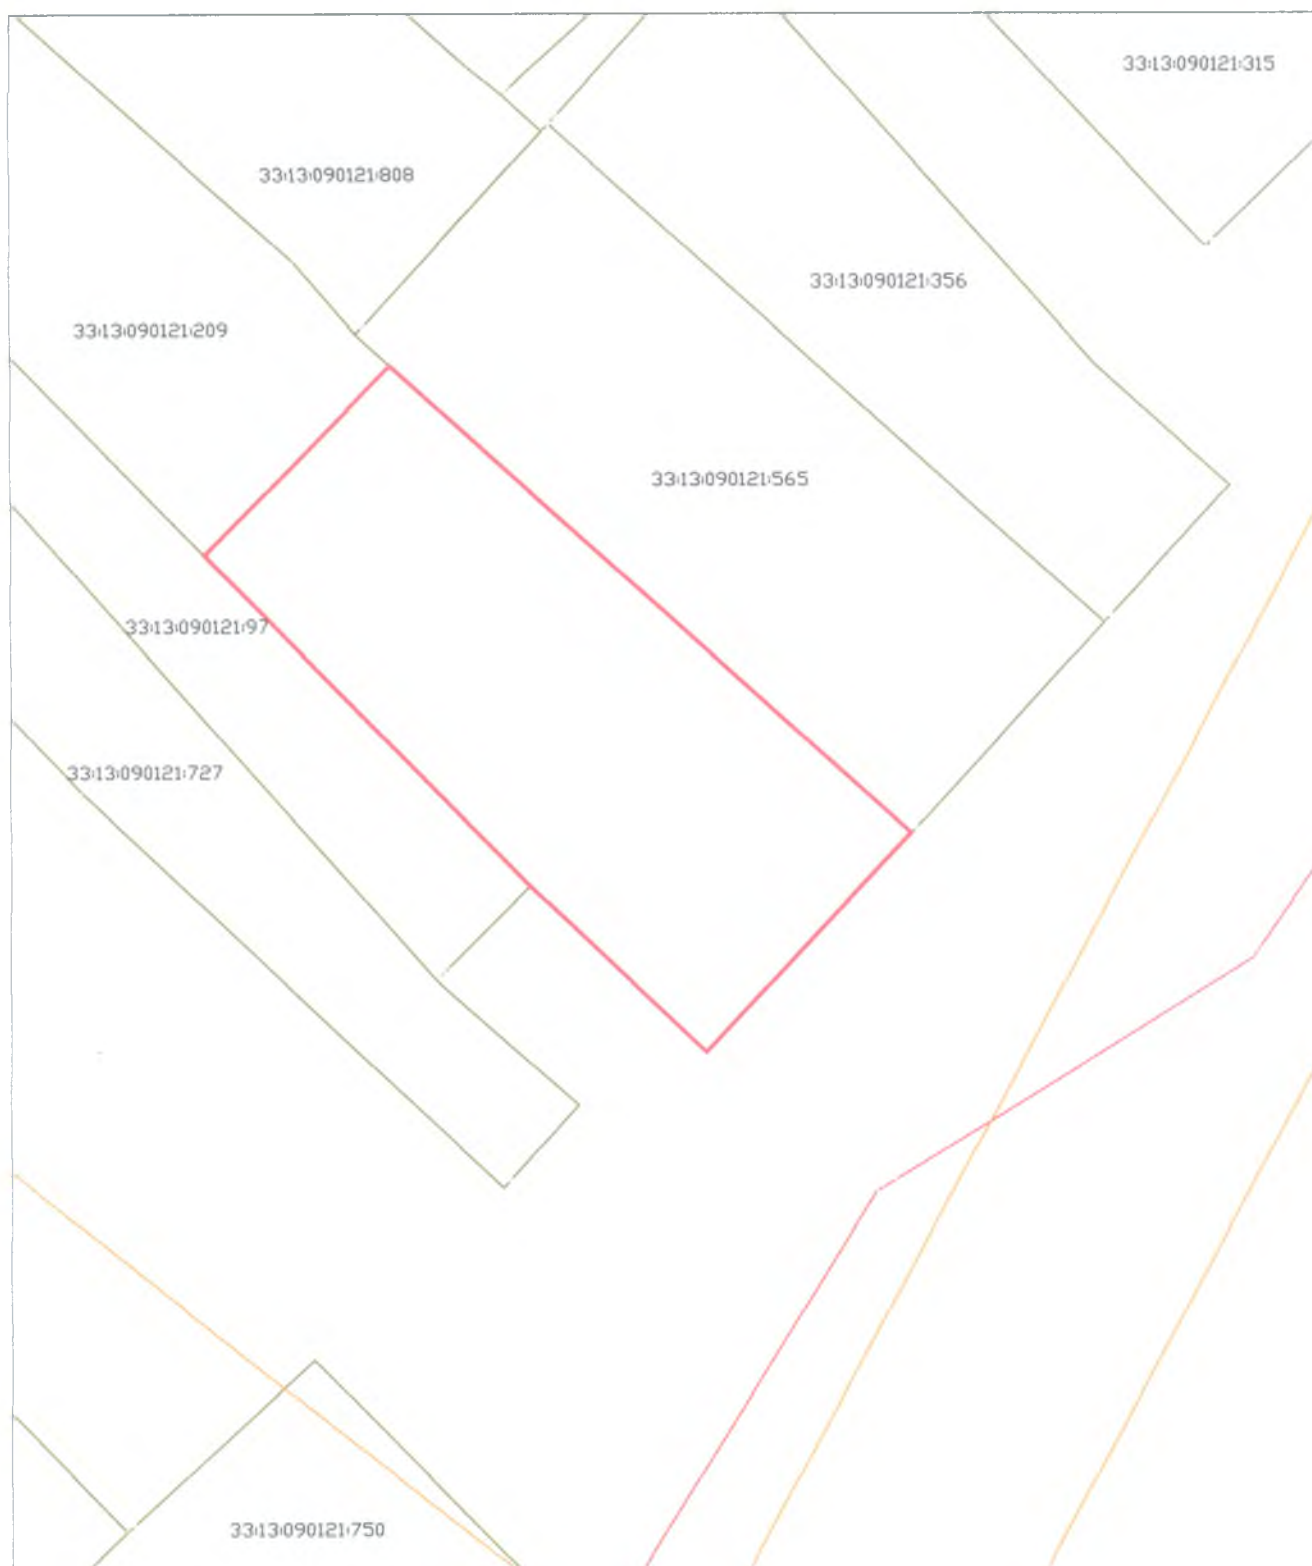

Условные обозначения:

- - граница образуемого земельного участка
- - граница кадастрового квартала