

Утверждена


Постановлением администрации
Петушинского района Владимирской области

от _____ № _____

**Схема расположения земельного участка на кадастровом плане
территории в кадастровом квартале 33:13:090111**

Владимирская область, Петушинский район, МО Нагорное (сельское поселение),
с. Марково

Условный номер земельного участка -		
Площадь земельного участка 400 кв.м.		
Обозначение характерных точек границы	Координаты, МСК-33	
	X	Y
1	2	3
1	161371.44	151708.25
2	161370.36	151710.11
3	161367.06	151707.36
4	161363.22	151711.97
5	161365.34	151713.73
6	161359.47	151722.83
7	161342	151705.68
8	161354.5	151693.05
9	161360.83	151698.94
1	161371.44	151708.25

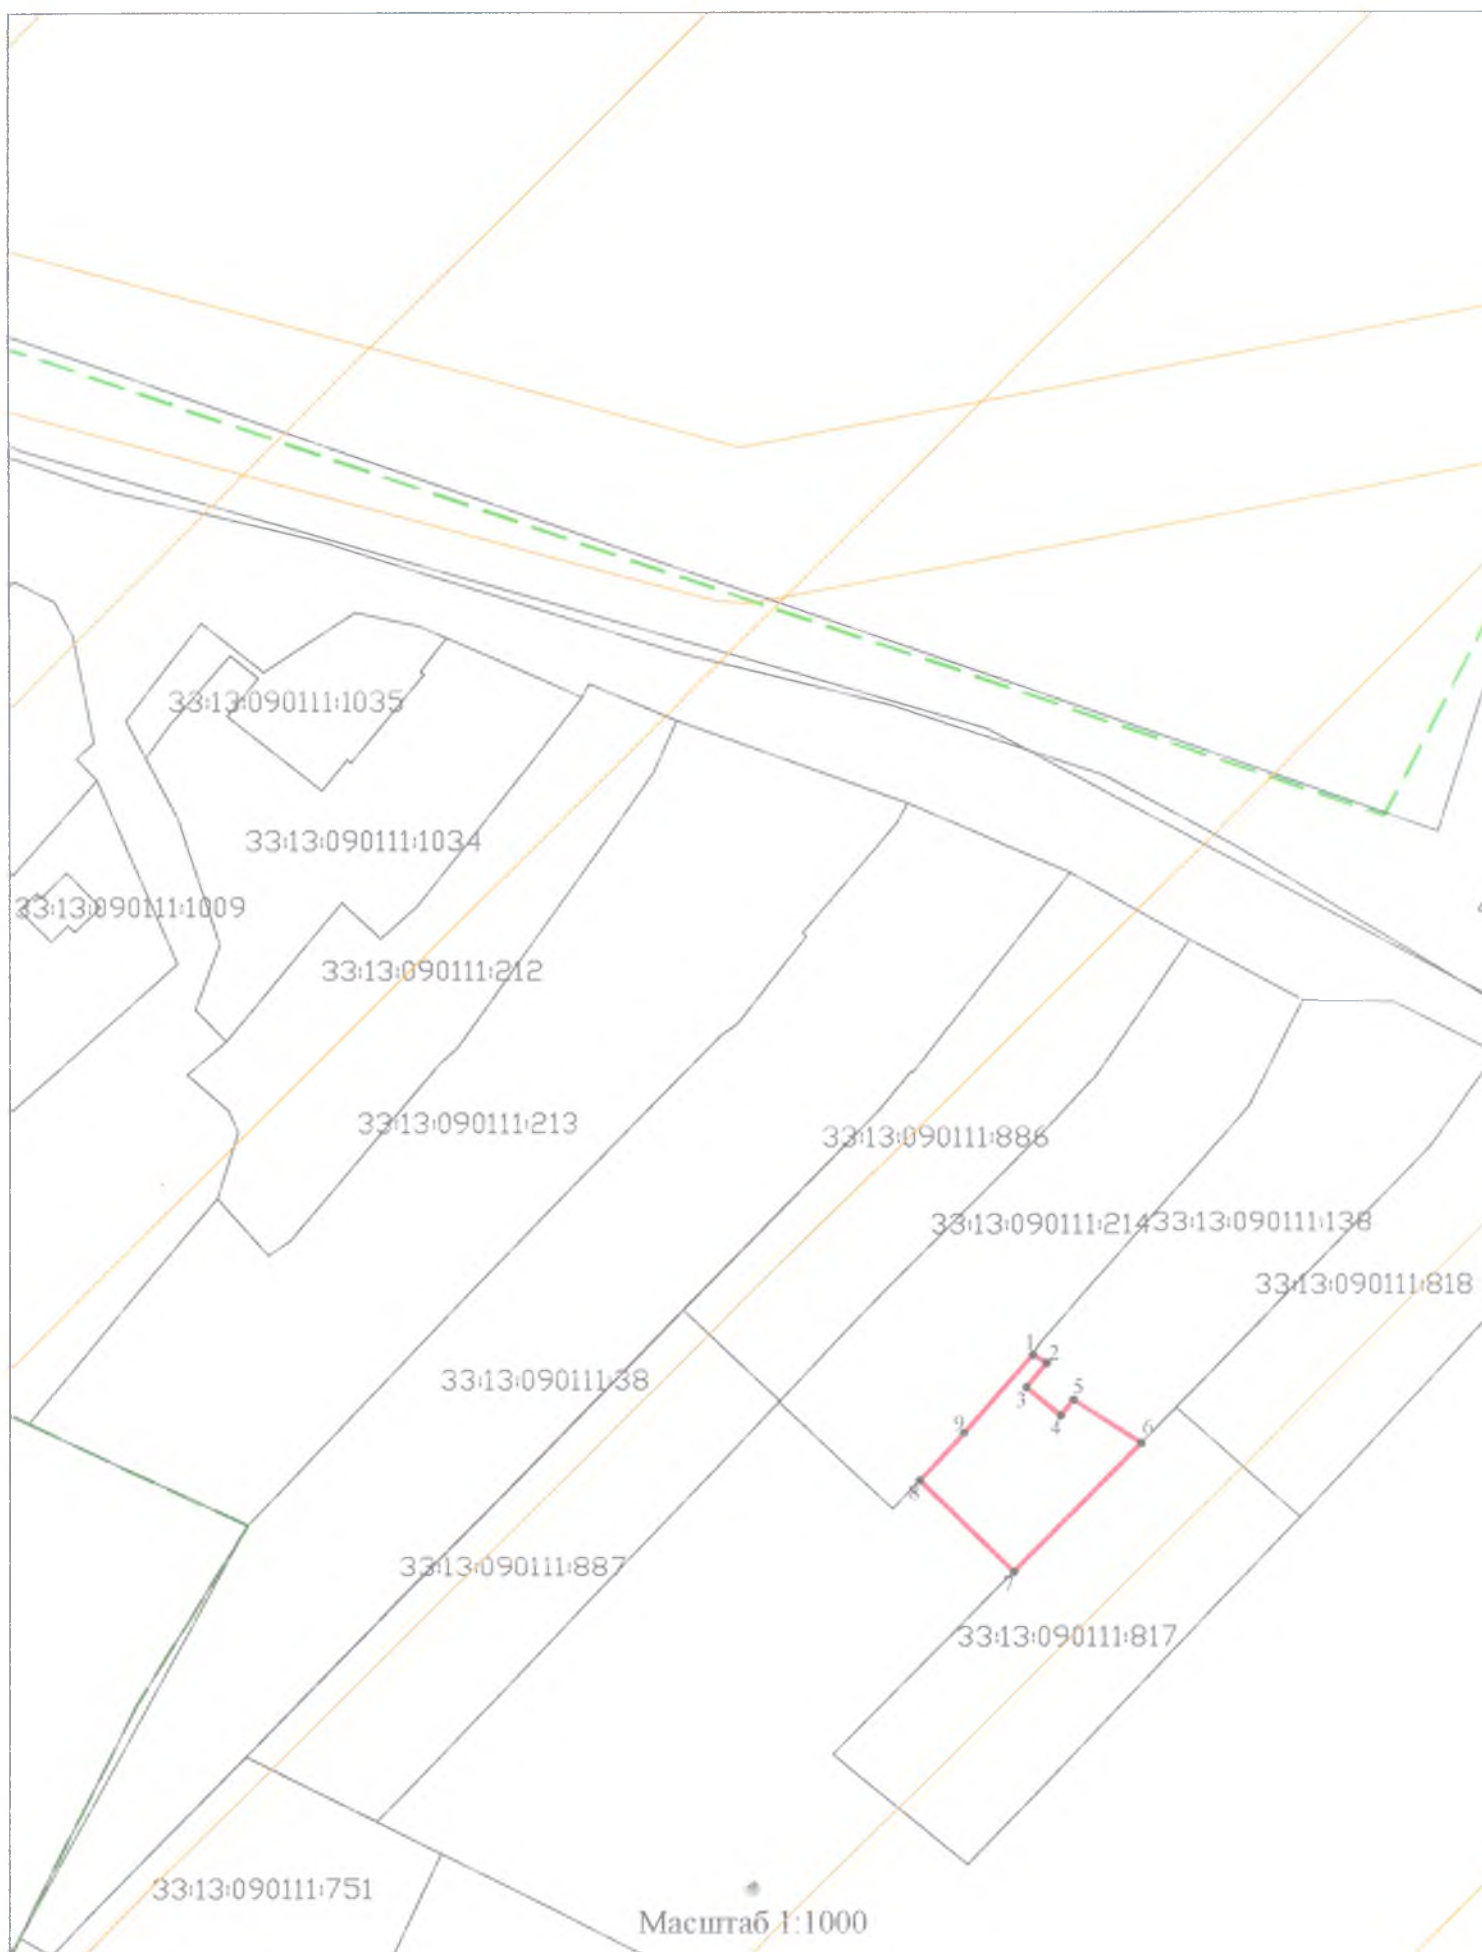

Условные обозначения:

— - Граница образуемого земельного участка

— - Граница кадастрового квартала

•n1 - Обозначение характерной точки границы земельного участка

33:13.2.28 - Граница зоны с особыми условиями использования

