

**Утверждена
Постановлением**

(наименование документа об утверждении, включая наименования органов государственной власти или

Администрации Петушинского района Владимирской области


органов местного самоуправления, принявших решение об утверждении схемы или

подписавших соглашение о перераспределении земельных участков)

от _____ № _____

**Схема расположения земельного участка или земельных
участков на кадастровом плане территории КК 33:13:060226
Владимирская область, Петушинский р-н, МО Нагорное с/п, д. Иваново**

Площадь земельного участка <u>675 м²</u>	
<small>(указывается проектная площадь образуемого земельного участка, вычисленная с использованием технологических и программных средств, в том числе размещенных на официальном сайте федерального органа исполнительной власти, уполномоченного Правительством Российской Федерации на осуществление государственного кадастрового учета, государственной регистрации прав, ведение Единого государственного реестра недвижимости и предоставление сведений, содержащихся в Едином государственном реестре недвижимости, в информационно-телекоммуникационной сети "Интернет" (далее - официальный сайт), с округлением до 1 квадратного метра. Указанное значение площади земельного участка может быть уточнено при проведении кадастровых работ не более чем на десять процентов)</small>	
Обозначение характерных точек границ	Координаты, м <small>(указываются в случае подготовки схемы расположения земельного участка с использованием технологических и программных средств, в том числе размещенных на официальном сайте. Значения координат, полученные с использованием указанных технологических и программных средств, указываются с округлением до 0,01 метра)</small>
	Х
	У
1	2
н1	170 730,24
н2	170 729,56
н3	170 728,76
н4	170 703,78
н5	170 704,21
н6	170 705,07
н7	170 705,42
н1	170 730,24

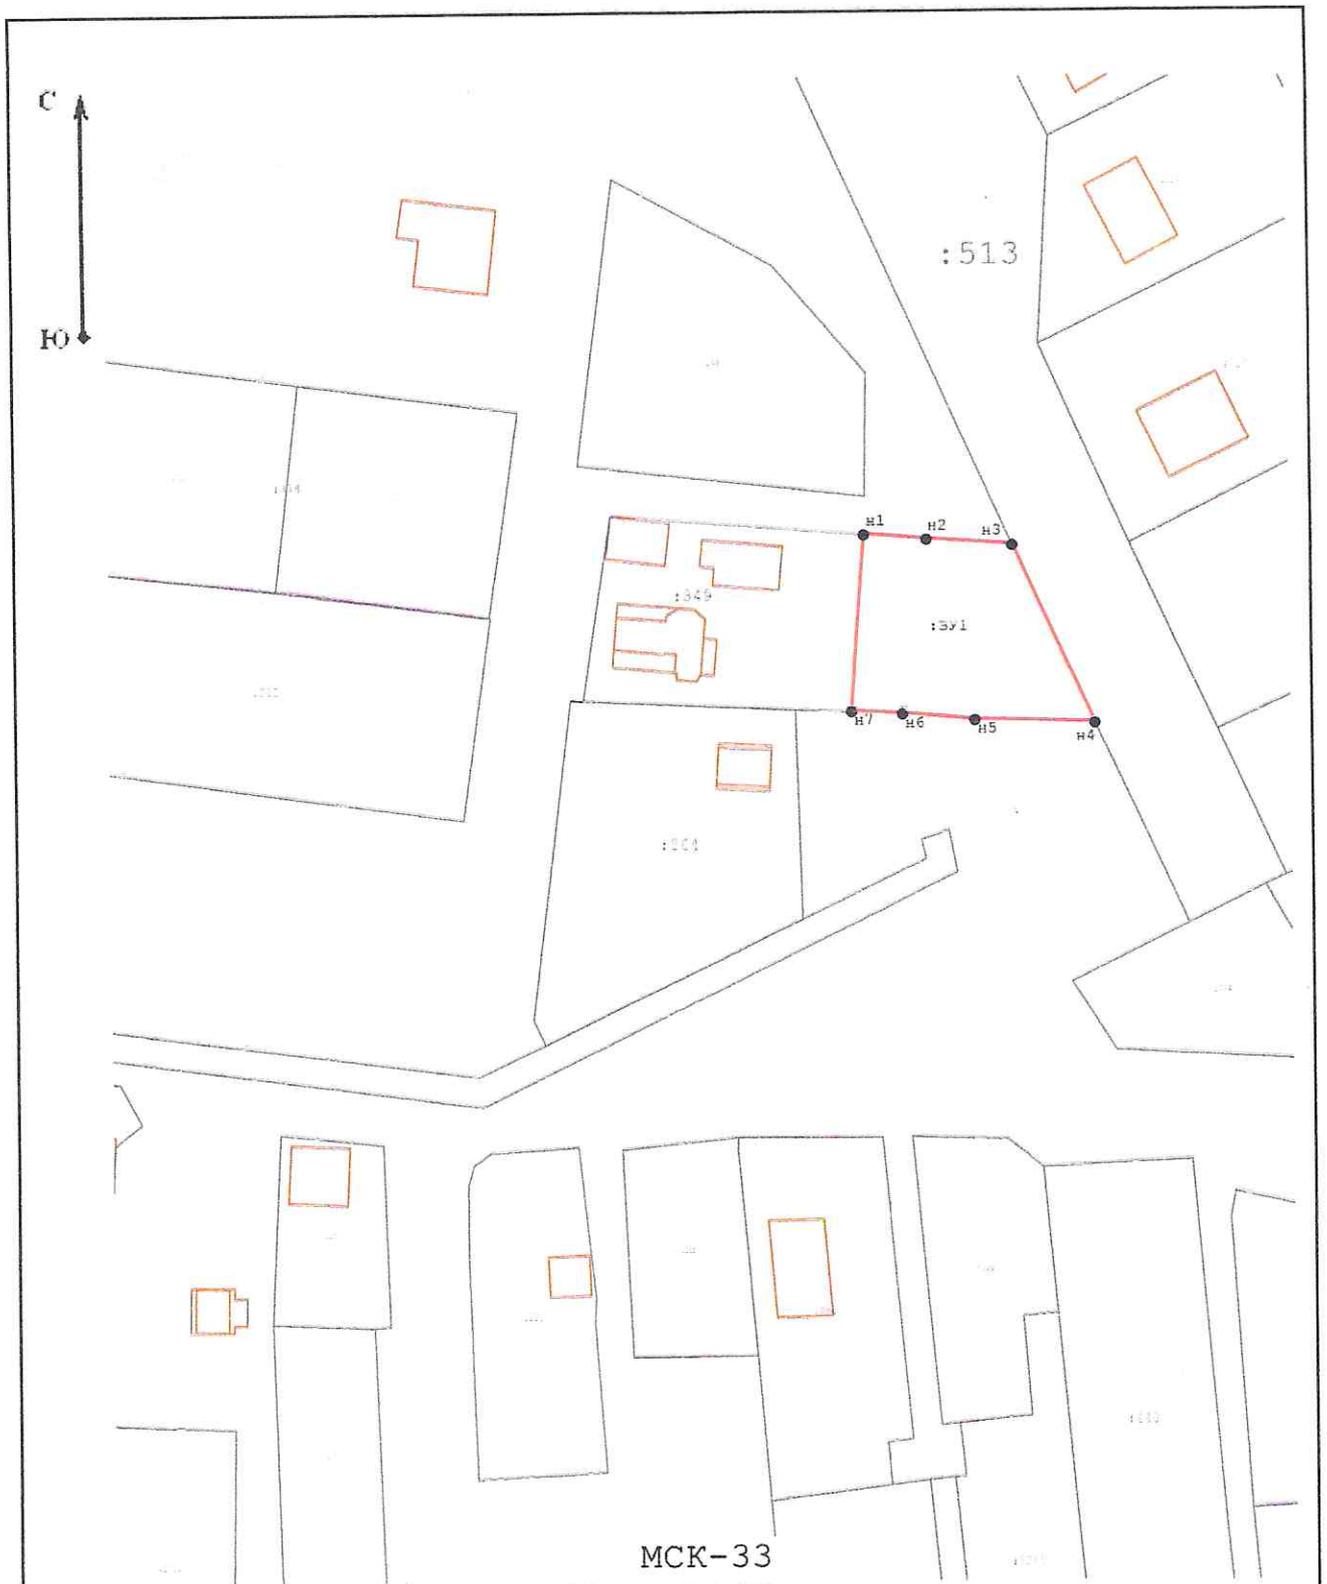

МСК-33
 Масштаб 1:1 000

Условные обозначения:

- 
 H6 - Образующая точка, сведения о которой позволяют однозначно определить ее местоположение
- 
 - вновь образованная часть границы, сведения о которой достаточны для определения ее местоположения
- :501 - обозначения образуемого земельного участка