

**Утверждена
Постановление**

(наименование документа об утверждении, включая наименования органов государственной власти или

Администрации

органов местного самоуправления, принявших решение об утверждении схемы или

Петушинского района Владимирской области


подписавших соглашение о перераспределении земельных участков)

от _____ № _____

**Схема расположения земельного участка или земельных
участков на кадастровом плане территории КК 33:13:060212
Владимирская область Петушинский район, МО Нагорное (сельское поселение)
д. Абросово**

Площадь земельного участка _____ 400 м²		
Система координат МСК-33		
Обозначение характерных точек границ	Координаты, м	
	X	Y
1	2	3
1	183 098,27	149 604,56
н2	183 113,76	149 585,89
н3	183 123,51	149 593,86
4	183 122,97	149 601,40
5	183 110,93	149 615,47
1	183 098,27	149 604,56

33:13:060212

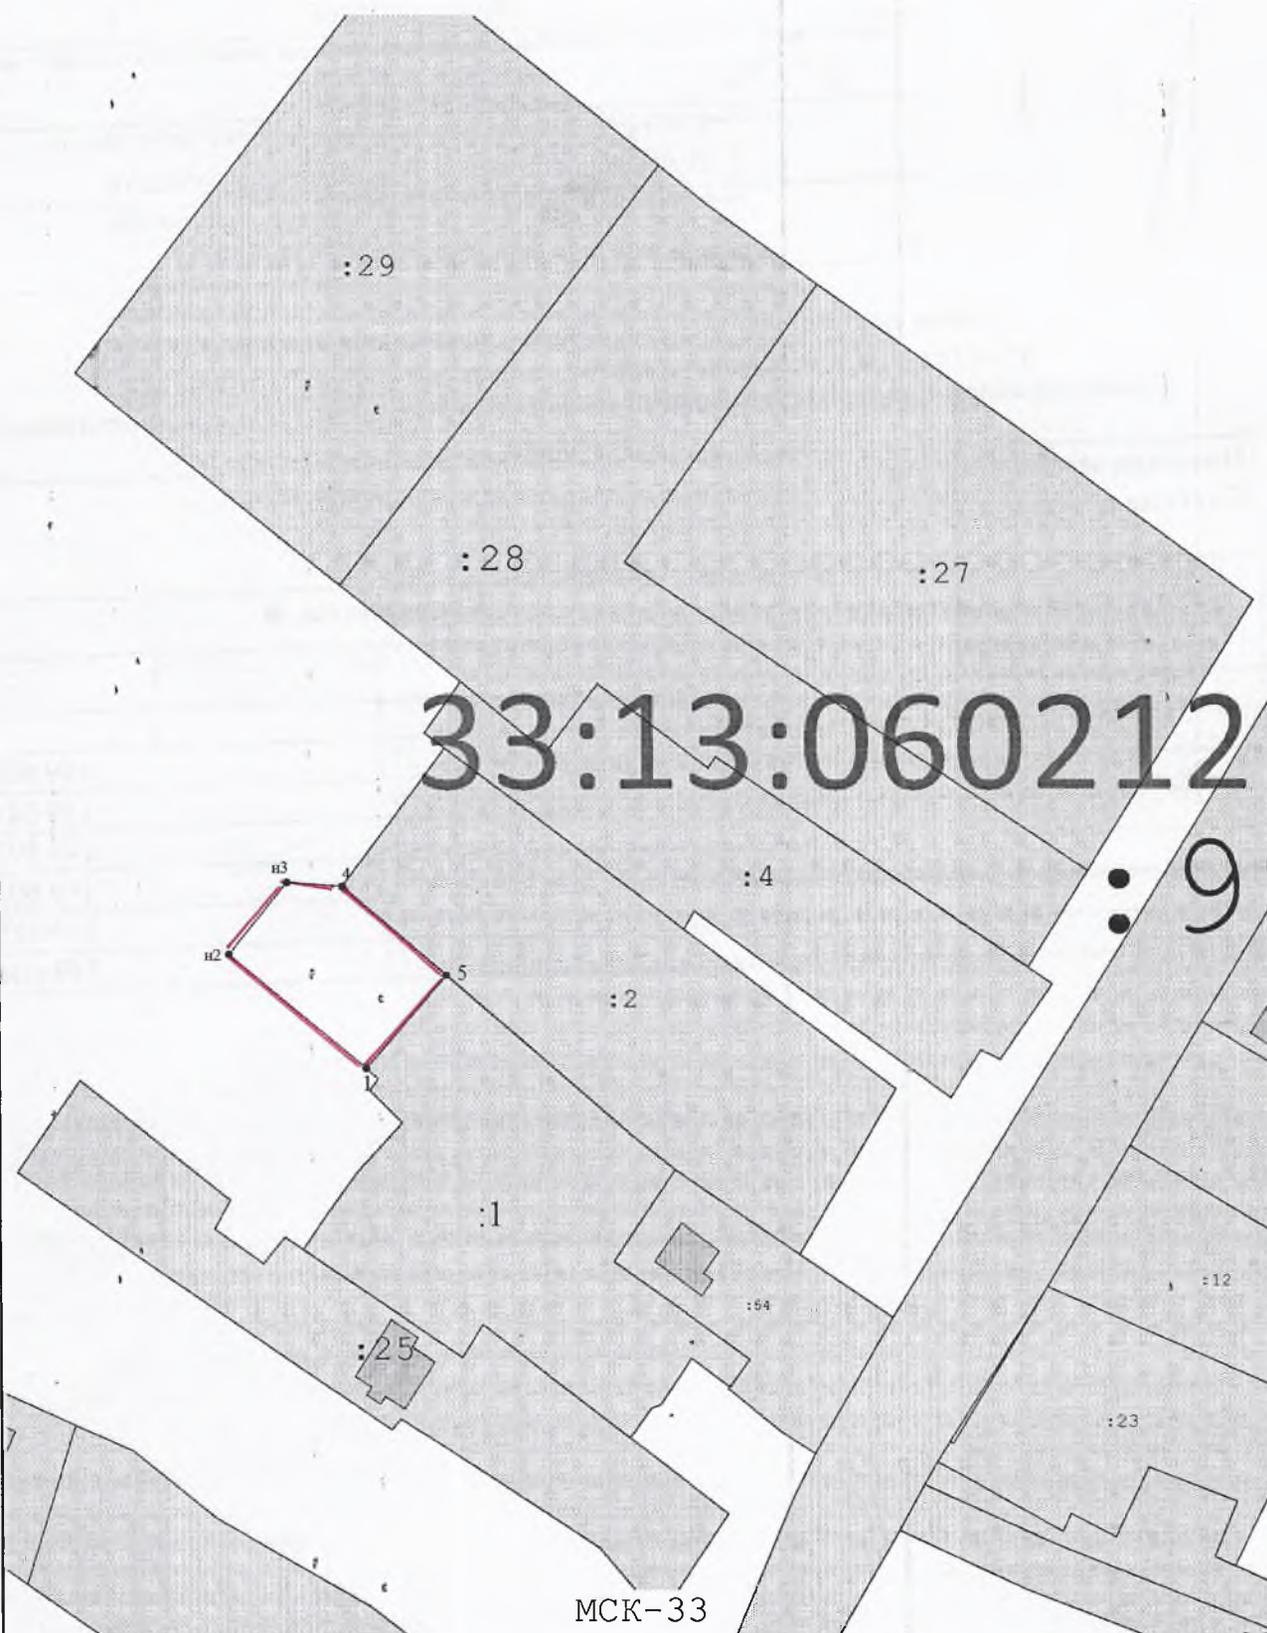

МСК-33
Масштаб 1:1 000

Условные обозначения:

-  - обозначение характерной точки границы образуемого земельного участка
-  - вновь образуемая граница земельного участка