

**СХЕМА
РАСПОЛОЖЕНИЯ ЗЕМЕЛЬНОГО УЧАСТКА ИЛИ ЗЕМЕЛЬНЫХ УЧАСТКОВ
НА КАДАСТРОВОМ ПЛАНЕ ТЕРРИТОРИИ, ПОДГОТОВКА КОТОРОЙ
ОСУЩЕСТВЛЯЕТСЯ В ФОРМЕ ДОКУМЕНТА НА БУМАЖНОМ НОСИТЕЛЕ**

Утверждена


(наименование документа об утверждении, включая

наименование органов государственной власти или

органов местного самоуправления, принявших
решение об утверждении схемы или подписавших
соглашение о перераспределении земельных
участков)

от _____ N _____

Схема
расположения земельного участка или земельных участков на кадастровом плане
территории

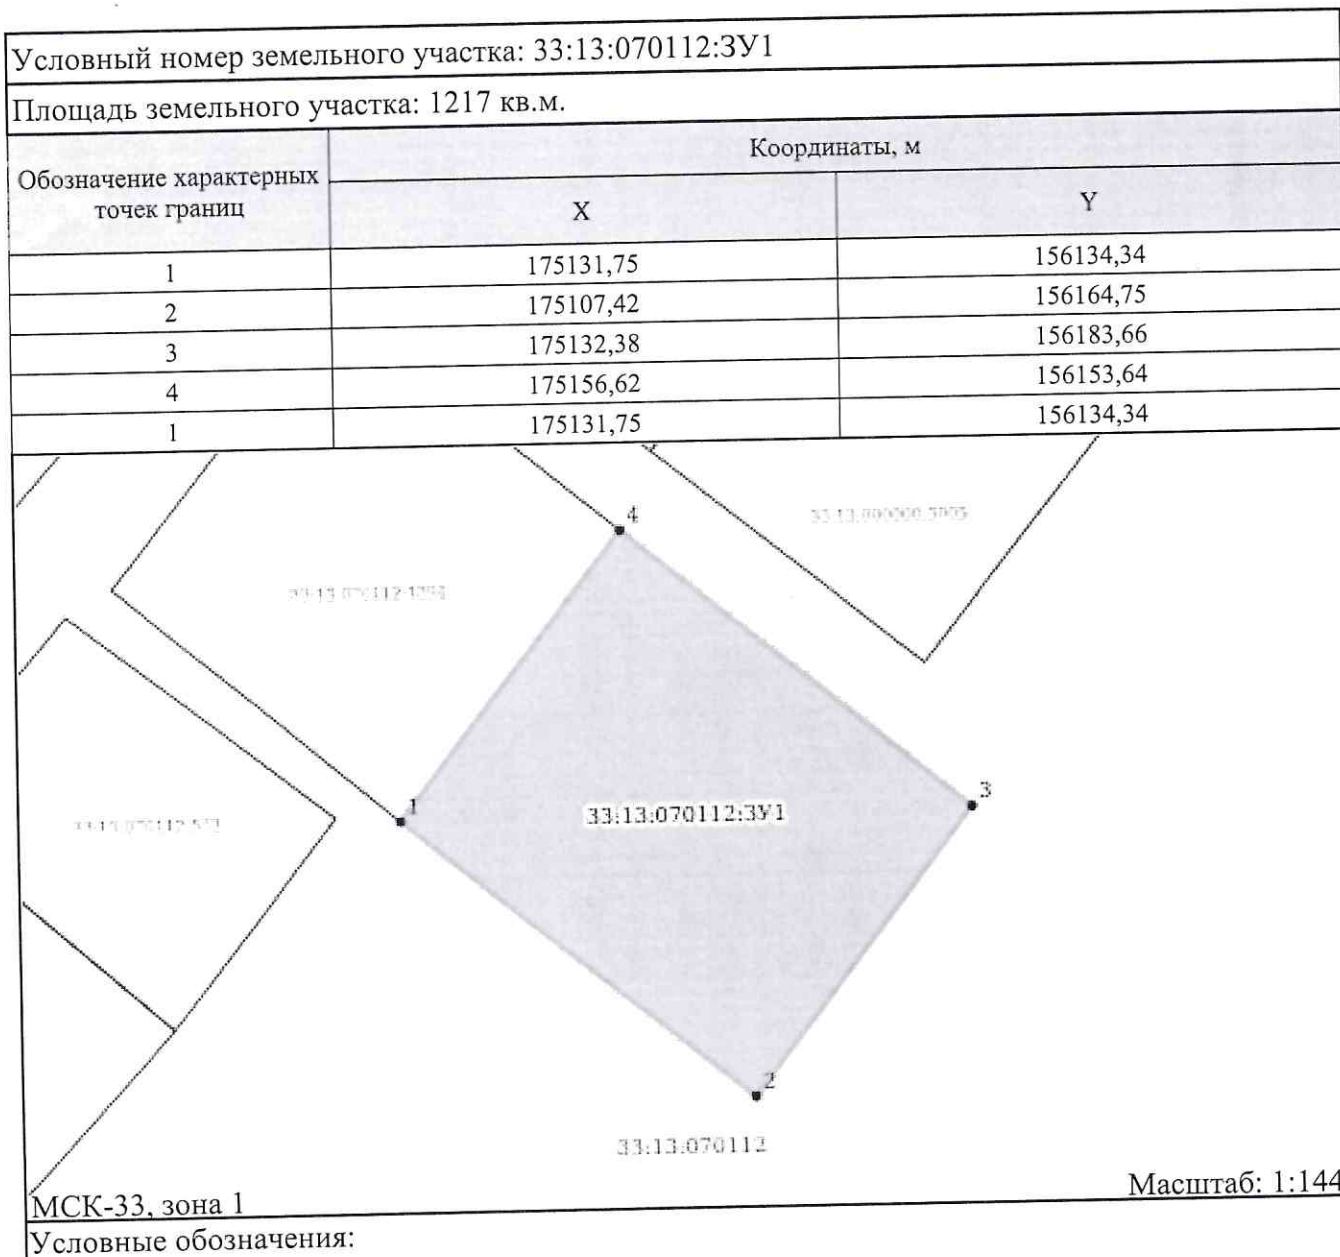

Масштаб: 1:1448

Объекты капитального строительства (объекты незавершенного строительства) согласно сведениям ЕГРН

В ЕГРН с границами

В ЕГРН с границами

Объекты капитального строительства (здания) согласно сведениям ЕГРН

В ЕГРН с границами

В ЕГРН с границами

Объекты капитального строительства (сооружения) согласно сведениям ЕГРН

В ЕГРН с границами

В ЕГРН с границами

Образуемый участок

• Номер образуемой характерной точки

Границы земельных участков согласно сведениям ЕГРН