

Утверждена


Постановлением от _____ № _____
администрации Петушинского района
Владимирской области

**Схема расположения земельного участка
на кадастровом плане территории в кадастровом квартале 33:13:090119**

Владимирская область, Петушинский район, МО Петушинское (сельское поселение),
д. Богдарня

Условный номер земельного участка: -		
Система координат: МСК-33		
Площадь земельного участка: 1500 кв.м.		
Обозначение характерных точек границ	Координаты	
	X	Y
1	2	3
н1	161 992.65	156 018.77
н2	161 985.95	156 048.01
н3	161 937.22	156 036.84
н4	161 943.92	156 007.60
н1	161 992.65	156 018.77

Кадастровый план территории

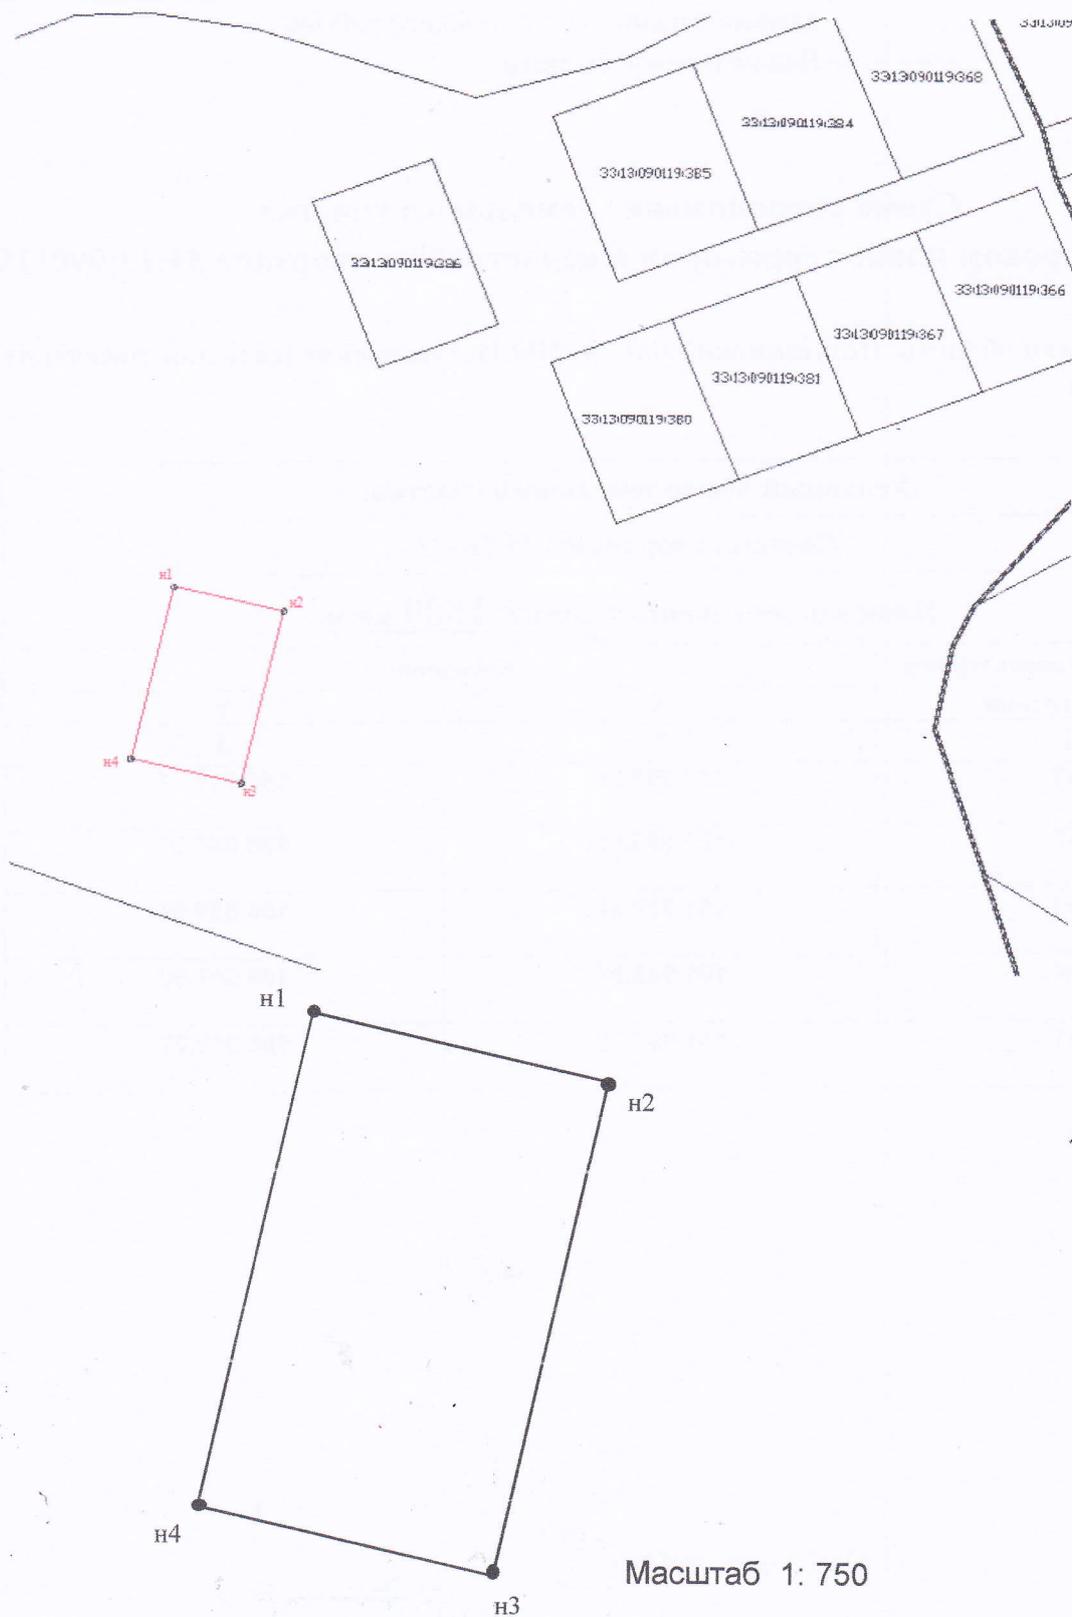

Условные обозначения:

- граница образуемого земельного участка
- :ЗУ1 обозначение образуемого земельного участка
- n1 обозначение образуемого земельного участка