

## Утверждена


Постановлением от \_\_\_\_\_ № \_\_\_\_\_  
администрации Петушинского района  
Владимирской области

### Схема расположения земельного участка на кадастровом плане территории в кадастровом квартале 33:13:070112

Владимирская область, Петушинский район, МО Петушинское (сельское поселение),  
д. Костино

Условный номер земельного участка: -		
Система координат: МСК-33		
Площадь земельного участка: <b>645 кв.м.</b>		
Обозначение характерных точек границ	Координаты	
	X	Y
1	2	3
н1	174 449.30	156 208.89
н2	174 456.86	156 212.12
н3	174 490.84	156 235.95
н4	174 481.35	156 247.89
1	174 468.40	156 236.16
2	174 442.18	156 216.39
н1	174 449.30	156 208.89

Кадастровый план территории

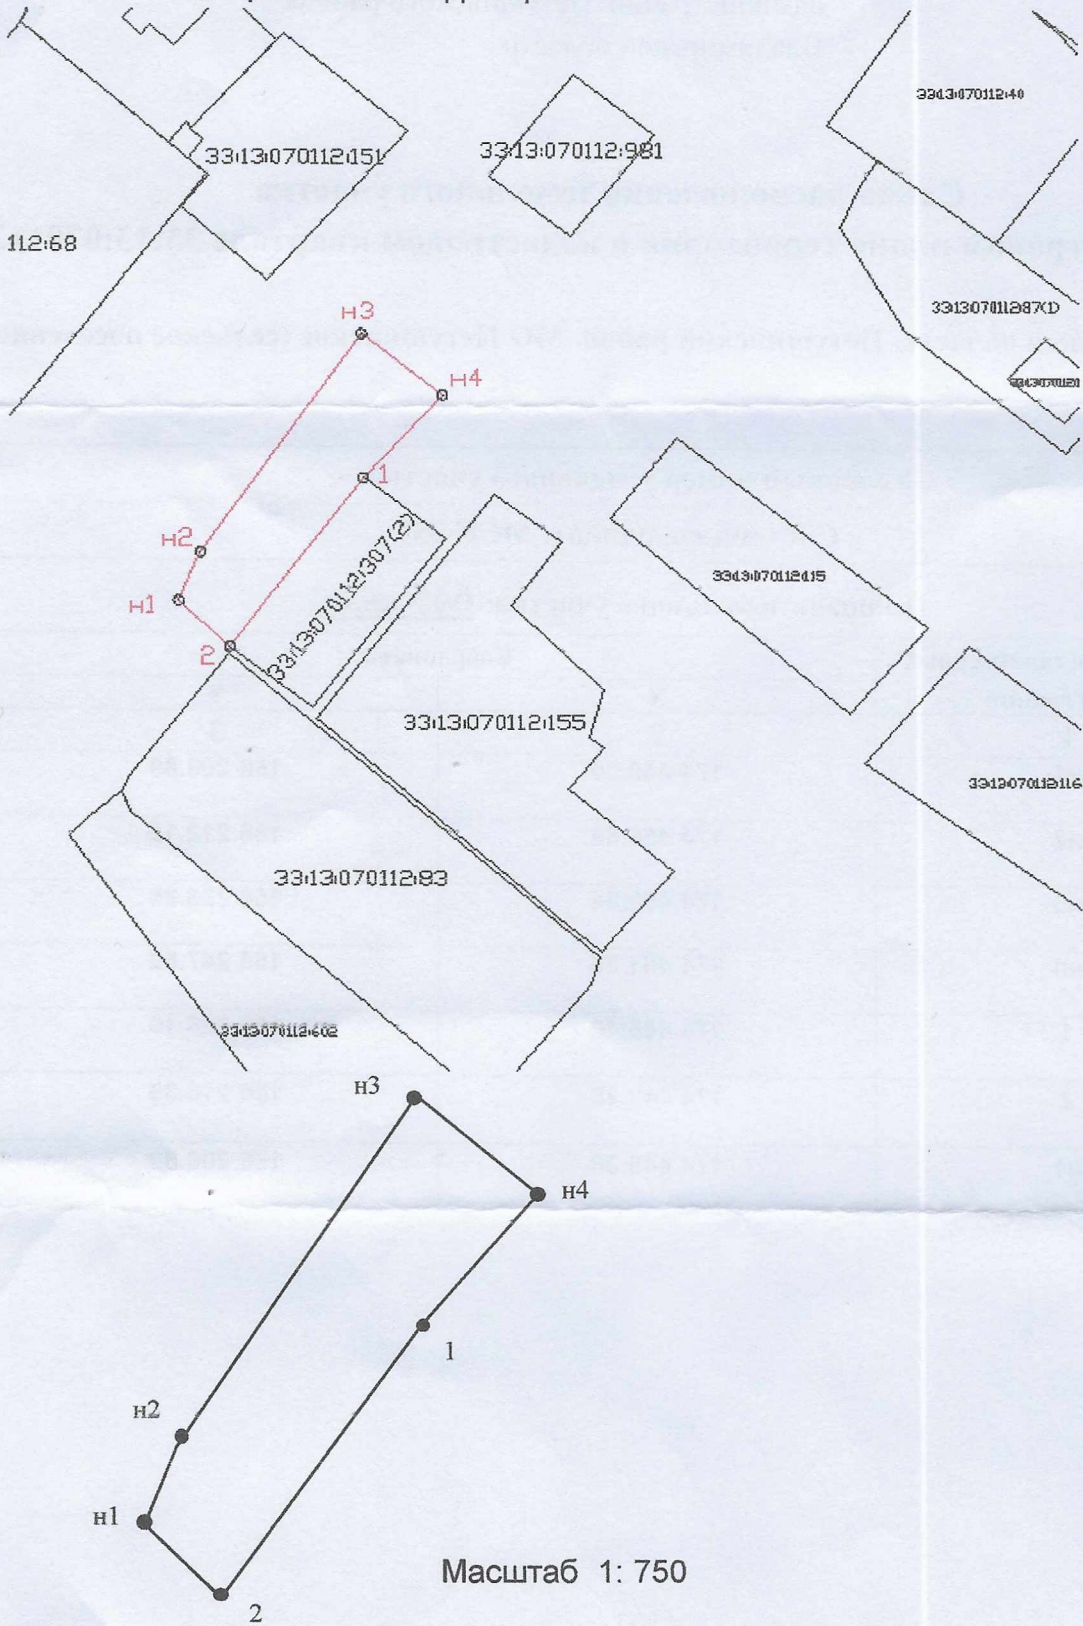

Условные обозначения:

- граница образуемого земельного участка
- :ЗУ1 обозначение образуемого земельного участка
- H1 обозначение образуемого земельного участка