

Утверждена


Постановлением администрации
Петушинского района Владимирской области

от _____ № _____

**Схема расположения земельного участка на кадастровом плане
территории в кадастровом квартале 33:13:080216.**

Владимирская область, Петушинский район, МО Пекшинское (сельское поселение),
д. Таратино, ул. Центральная

Условный номер земельного участка -		
Площадь земельного участка 1039 кв.м.		
Обозначение характерных точек границы	Координаты, МСК-33	
	X	Y
1	2	3
1	177641.08	175115.56
2	177666.67	175139.28
3	177643.89	175160.6
4	177649.53	175166.54
5	177651.26	175164.29
6	177656.77	175168.36
7	177685.07	175139.84
8	177684.96	175139.74
9	177675.44	175130.91
10	177673.42	175128.56
11	177650.62	175105.74
1	177641.08	175115.56

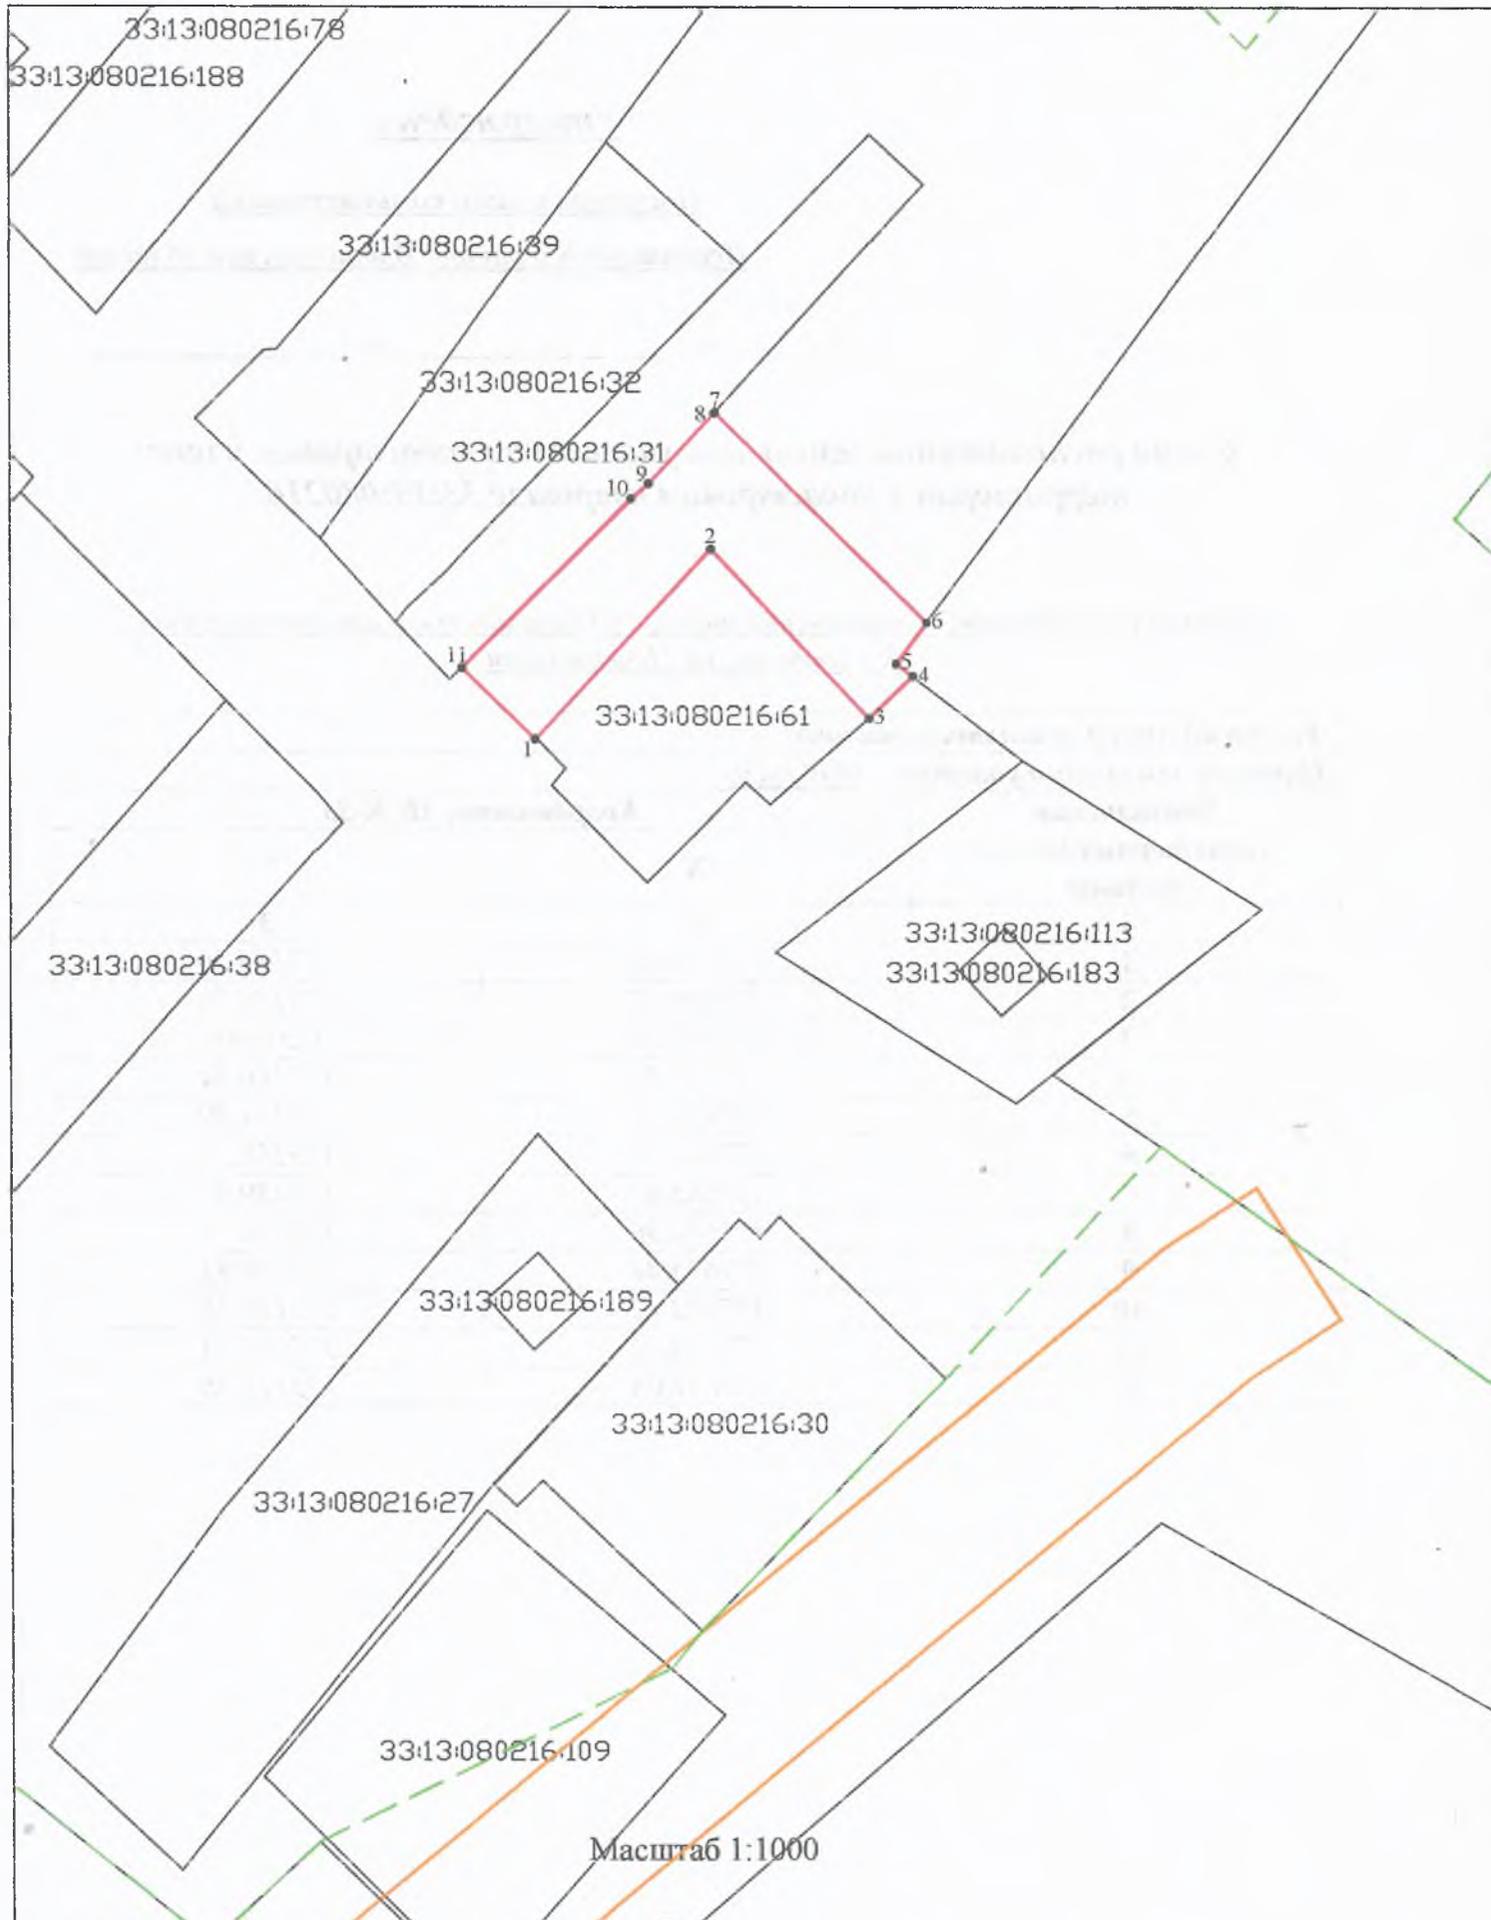

Условные обозначения:

- - Граница образуемого земельного участка
- - Граница кадастрового квартала
- 1 - Обозначение характерной точки границы земельного участка
- - Граница зоны с особыми условиями использования