


**Схема расположения земельного участка на кадастровом плане территории  
квартале 33:13:070137  
Владимирская область, Петушинский район, МО Петушинское сельское  
деревня Леоново**

Условный номер земельного участка -			
Площадь земельного участка 603 кв.м			
<b>КАДАСТРОВЫЙ ПЛАН ТЕРРИТОРИИ</b>			
Лист № 1	раздела 1	Всего листов раздела 1:257	Всего разделов: 10
12 сентября 2018 г. № 33/202/18-397970			
Номер кадастрового квартала 33:13:070137			

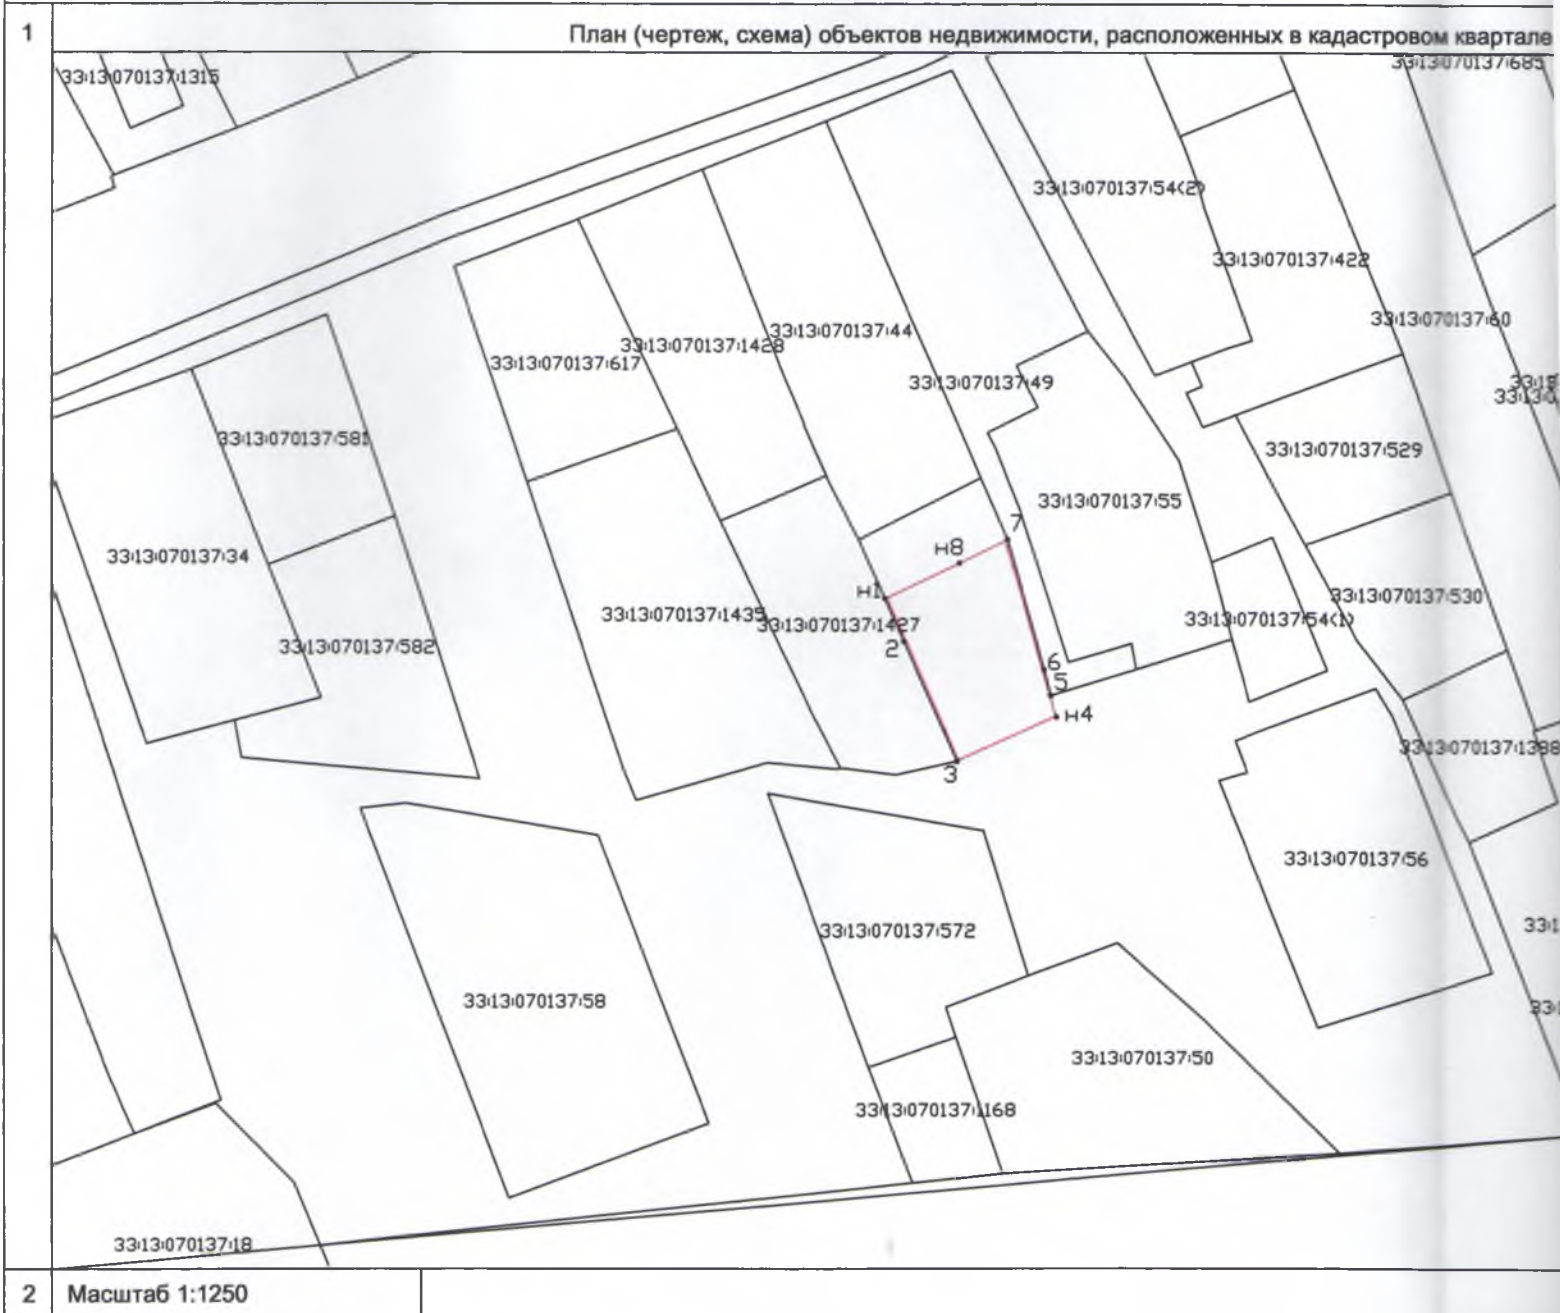

Начальник отдела (наименование должности)	М.П.	/Е.Е. Дубенская/ (подпись)	/Е.Е. Дубенская/ (инициалы, фамилия)
--	------	-------------------------------	---

**Условные обозначения:**  
— граница испрашиваемого земельного участка  
 — граница ранее учтенного земельного участка  
 33:13:070137 кадастровый номер квартала