

Утверждена

Постановлением администрации

Петушинского района

Владимирской Области

от _____ № _____


**Схема расположения земельного участка на кадастровом плане
территории в кадастровом квартале 33:13:060213.**

**Владимирская область, Петушинский район, МО Нагорное (сельское поселение),
севернее д. Мячиково.**

Условный номер земельного участка - (указывается в случае, если предусматривается образование двух и более земельных участков)		
Площадь земельного участка 341293 кв.м. (указывается проектная площадь образуемого земельного участка, вычисленная с использованием технологических и программных средств, в том числе размещенных на официальном сайте федерального органа исполнительной власти, уполномоченного Правительством Российской Федерации на осуществление государственного кадастрового учета, государственной регистрации прав, ведение Единого государственного реестра недвижимости и предоставление сведений, содержащихся в Едином государственном реестре недвижимости, в информационно-телекоммуникационной сети "Интернет" (далее - официальный сайт), с округлением до 1 квадратного метра. Указанное значение площади земельного участка может быть уточнено при проведении кадастровых работ не более чем на десять процентов)		
Обозначение характерных точек границы	Координаты, МСК-33 (указываются в случае подготовки схемы расположения земельного участка с использованием технологических и программных средств, в том числе размещенных на официальном сайте. Значения координат, полученные с использованием указанных технологических и программных средств, указываются с округлением до 0,01 метра)	
	X	Y
1	2	3
контур 1, площадью 117832 м2		
1	185520.98	150401.21
2	185580.05	150382.21
3	185616.84	150384.64
4	185659.51	150341.25
5	185721.71	150293.96
6	185736.63	150242.05
7	185765.61	150228.57
8	185805.90	150234.29
9	185839.06	150265.05
10	186021.31	150201.16
11	186083.27	150216.42
12	186121.39	150257.73
13	186174.17	150266.61
14	186195.71	150248.55
15	186254.19	150236.48
16	186268.18	150241.09

17	186230.63	150312.27
18	186231.60	150326.13
19	186209.70	150328.61
20	186166.92	150335.92
21	186089.27	150355.16
22	186077.46	150358.61
23	185849.51	150428.05
24	185795.50	150448.30
25	185746.25	150471.48
26	185662.61	150520.39
27	185509.58	150601.71
1	185520.98	150401.21
контур 2, площадью 223461 м2		
28	186381.66	150313.76
29	186375.87	150374.52
30	186289.51	150421.30
31	186278.71	150470.41
32	186271.51	150472.10
33	186241.67	150481.84
34	186182.19	150499.83
35	186163.56	150515.49
36	186168.43	150596.14
37	186147.27	150602.28
38	186112.98	150608.41
39	186071.91	150617.73
40	185939.41	150642.49
41	185869.77	150646.73
42	185831.72	150651.61
43	185818.16	150660.73
44	185811.14	150676.57
45	185797.38	150806.32
46	185790.26	150810.41
47	185739.15	150832.57
48	185693.92	150854.65
49	185570.90	150930.78
50	185567.09	150932.05
51	185540.63	150925.70
52	185479.14	150873.45
53	185478.11	150874.61
54	185448.11	150854.51
55	185380.51	150770.15
56	185413.34	150685.11
57	185455.70	150655.95
58	185519.28	150619.20
59	185672.35	150537.86
60	185755.58	150489.20
61	185803.28	150466.74
62	185855.95	150446.99
63	186083.18	150377.77

64	<i>186094.48</i>	<i>150374.47</i>
65	<i>186171.21</i>	<i>150355.46</i>
66	<i>186234.75</i>	<i>150345.90</i>
28	<i>186381.66</i>	<i>150313.76</i>

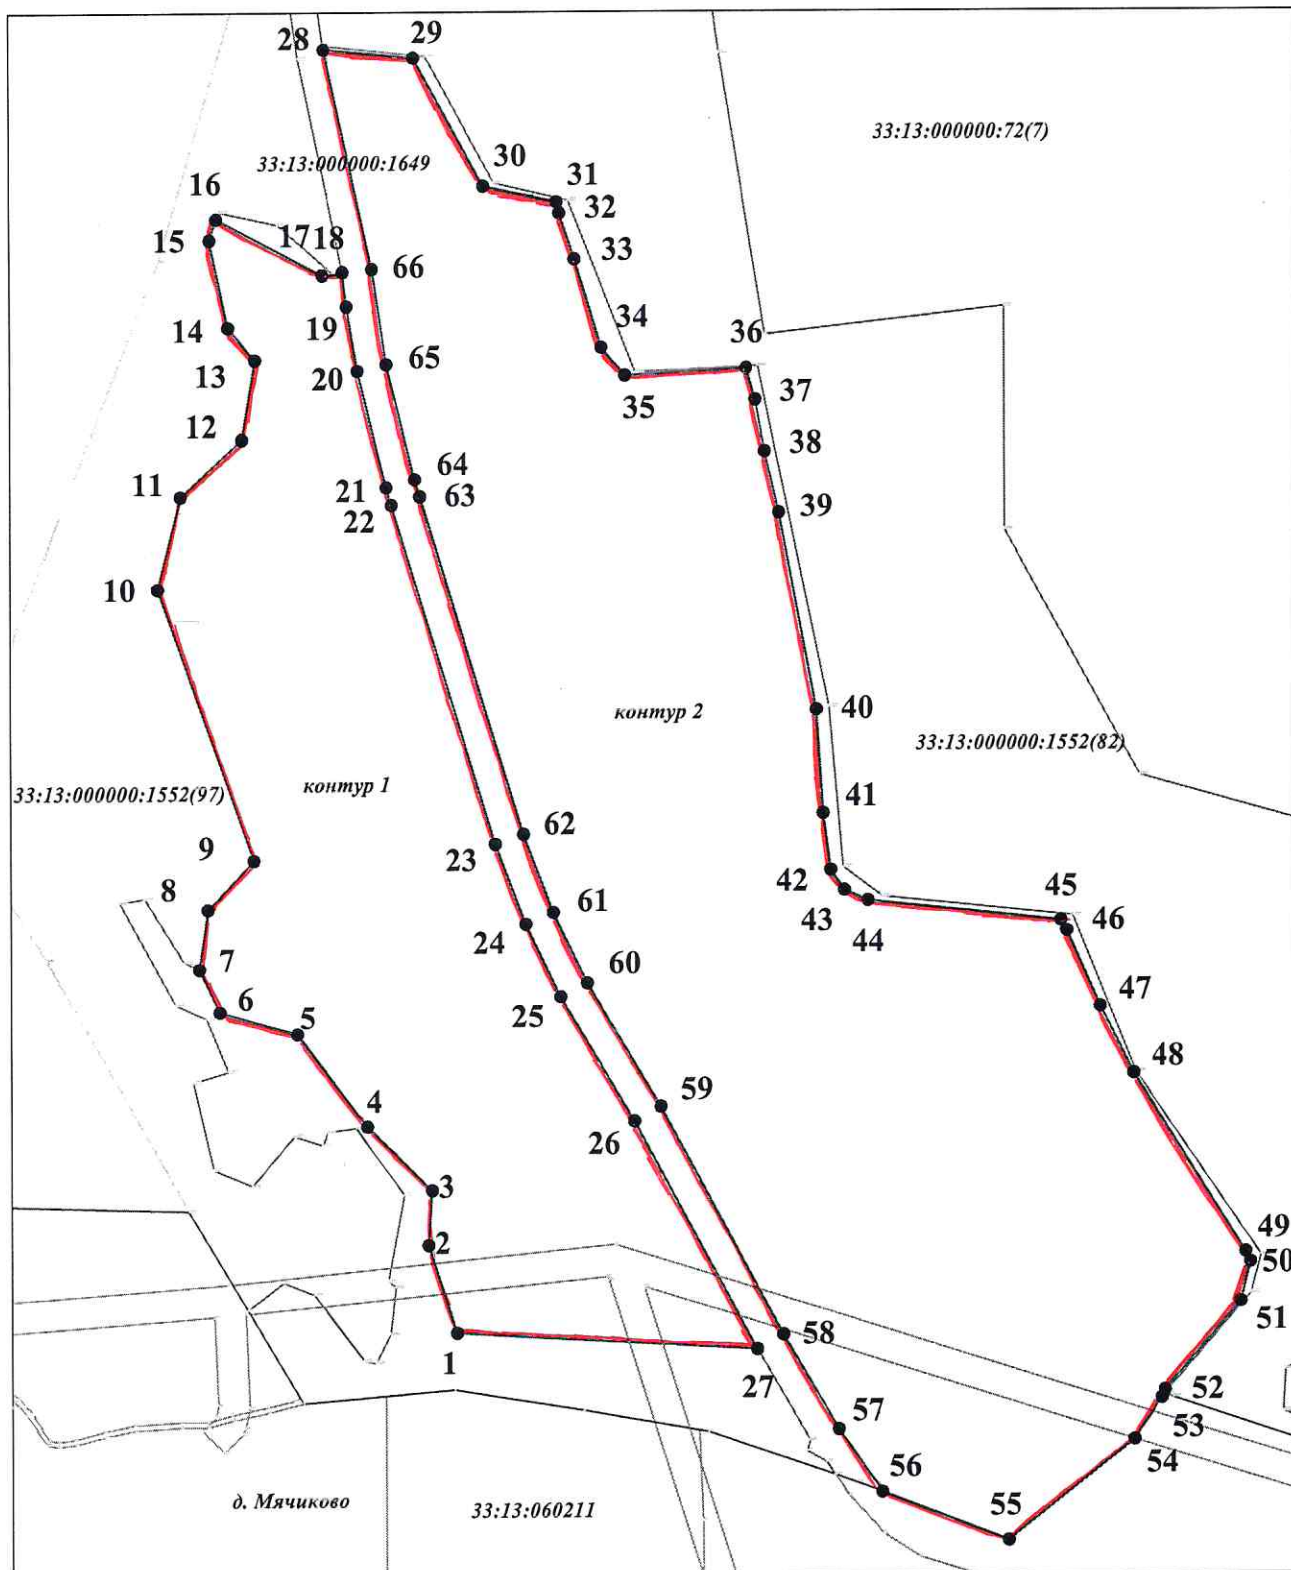

Масштаб 1:2500

Условные обозначения:

- - граница образуемого земельного участка
- - граница кадастрового квартала