

Утверждена

(наименование документа об утверждении, включая


наименования органов государственной власти или

органов местного самоуправления, принявших  
решение об утверждении схемы или подписавших  
соглашение о перераспределении земельных участков)  
от N

Схема  
расположения земельного участка или земельных участков на кадастровом плане  
территорий

| Условный номер земельного участка: 33:13:090105:3У1 |               |           |
|-----------------------------------------------------|---------------|-----------|
| Площадь земельного участка: 685 кв.м.               |               |           |
| Обозначение характерных<br>точек границ             | Координаты, м |           |
|                                                     | X             | Y         |
| 1                                                   | 2             | 3         |
| 1                                                   | 163658.63     | 147223.16 |
| 2                                                   | 163629.99     | 147241.32 |
| 3                                                   | 163618.74     | 147224.36 |
| 4                                                   | 163647.36     | 147206.45 |

Кадастровый квартал: 33:13:090105  
Система координат: МСК-33, зона 1

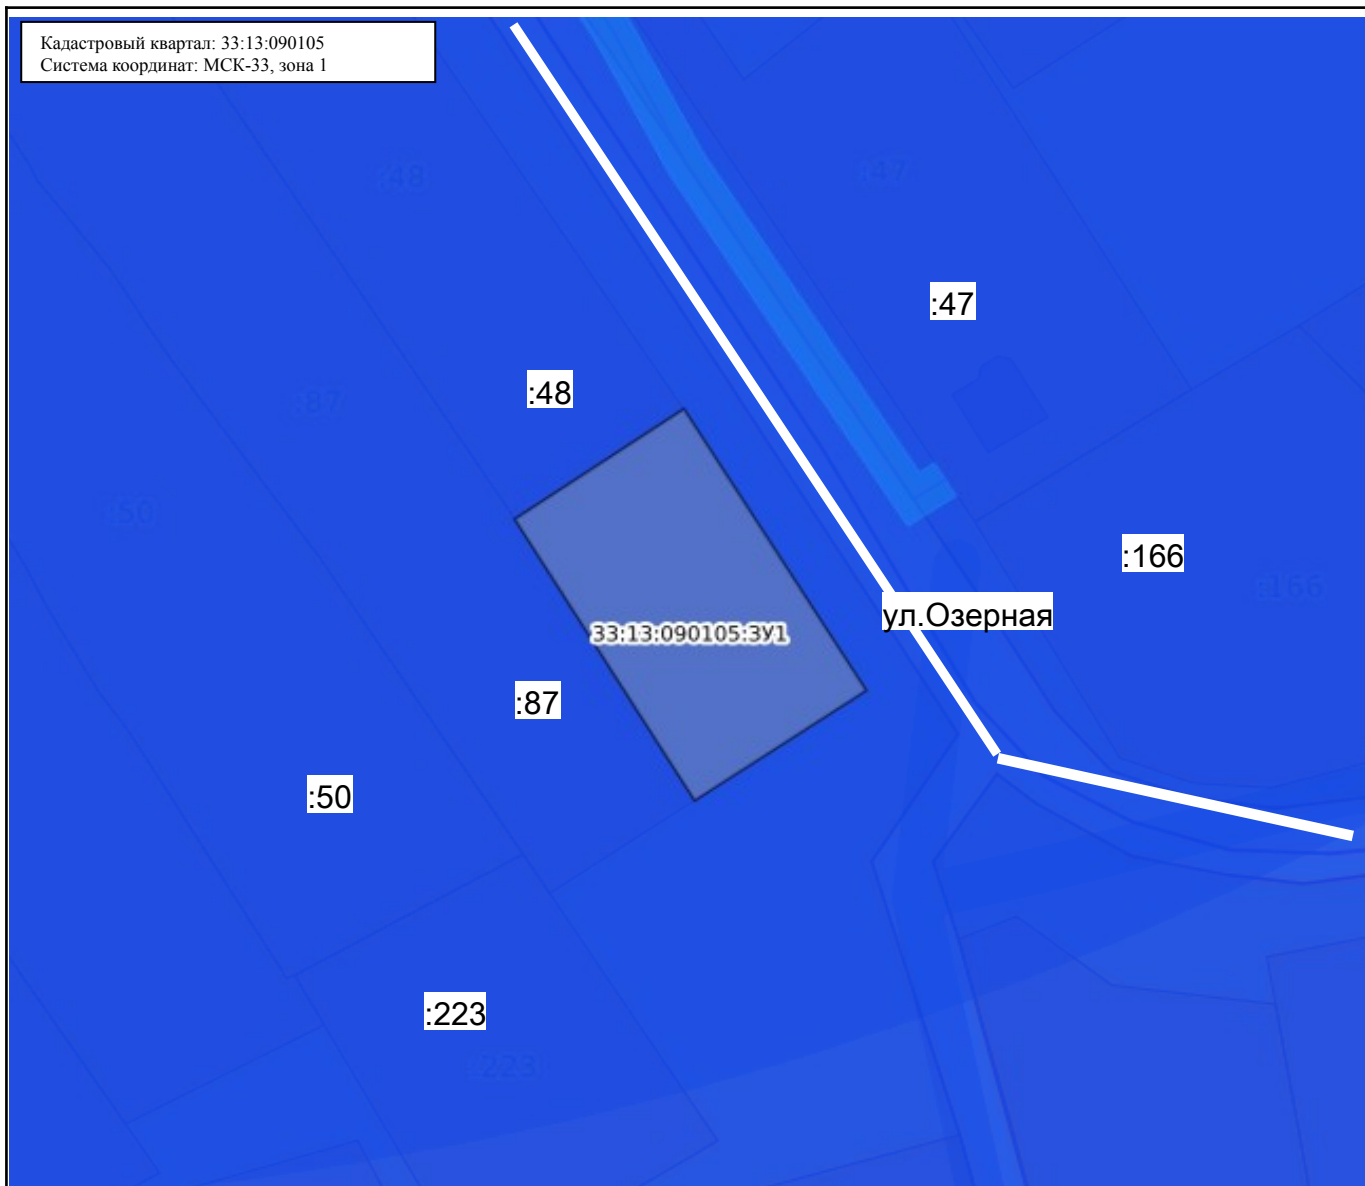

Масштаб: 1:700

Условные обозначения:

|  |                  |                                                   |  |                   |   |
|--|------------------|---------------------------------------------------|--|-------------------|---|
|  | 0.00             | Государственная граница Российской Федерации      |  | 00:00-00.00       | Территория опережающего развития                                                                                 |
|  | 00:00-00.00      | Границы между субъектами Российской Федерации     |  | 00:00-00.00       | Зоны территориального развития Российской Федерации                                                              |
|  | 00:00-00.00      | Границы муниципальных образований                 |  | 00:00-00.00       | Игровая зона   |
|  | 00:00-00.00      | Границы населённых пунктов                        |  | 00:00-00.00       | Лесничество   |
|  | 00:00:0000000.00 | Кадастровые кварталы                              |  | 00.00.0000000.00  | Утвержденный проект межевания территории                                                                         |
|  | 00:00:0000000.00 | Сооружения                                        |  | 00:00-00.00       | Границы территории, в отношении которой устанавливается публичный сервитут                                       |
|  | 00:00:0000000.00 | Объекты незавершенного строительства              |  | 00:00-00.00       | Байкальская природная территория и ее экологические зоны                                                         |
|  | 00:00:0000000.00 | Здания                                            |  | 00:00-00.00       | Территория, в отношении которой принято решение о резервировании земель для государственных и муниципальных нужд |
|  | 00:00:0000000.00 | Земельные участки                                 |  | 00:00:0000000.3Y0 | Образуемые ЗУ   |
|  | 00:00-00.00      | Зоны с особыми условиями использования территории |  |                   |   |
|  | 00:00-00.00      | Территориальная зона                              |  |                   |   |
|  | 00:00-00.00      | Территория объекта культурного наследия           |  |                   |   |
|  | 00:00-00.00      | Особо охраняемая природная территория             |  |                   |   |
|  | 00:00-00.00      | Особая экономическая зона                         |  |                   |   |
|  | 00:00-00.00      | Охотничьи угодья                                  |  |                   |   |