

Утверждена

Приказом

(наименование документа об утверждении, включая наименования органов государственной власти или

МКУ "Управление имущественных и земельных ресурсов"

органов местного самоуправления, принявших решение об утверждении схемы или

Петушинского района Владимирской области

подписавших соглашение о перераспределении земельных участков)

от _____


№ _____

Схема расположения земельного участка или земельных участков на кадастровом плане территории

Местоположение объекта: Владимирская область, Петушинский р-н, МО Нагорное с.п.,
дер. Иваново, ул. Школьная

Площадь земельного участка <u>597 м²</u> (указывается проектная площадь образуемого земельного участка, вычисленная с использованием федеральной государственной географической информационной системы, обеспечивающей функционирование национальной системы пространственных данных, которой является федеральная государственная географическая информационная система "Единая цифровая платформа "Национальная система пространственных данных" (далее - информационная система), или иных технологических и программных средств с округлением до 1 квадратного метра. Указанное значение площади земельного участка может быть уточнено при проведении кадастровых работ не более чем на десять процентов)		
Обозначение характерных точек границ	Координаты, м (указываются в случае подготовки схемы расположения земельного участка с использованием информационной системы или иных технологических и программных средств. Значения координат, полученные с использованием указанных технологических и программных средств, указываются с округлением до 0,01 метра)	
	X	Y
1	2	3
н1	170 380,12	147 913,52
н2	170 384,52	147 918,35
н3	170 330,31	147 969,52
н4	170 333,09	147 972,40
н5	170 336,62	147 976,07
н6	170 329,56	147 983,15
н7	170 319,80	147 971,82
н1	170 380,12	147 913,52

С
Ю
Схема расположения земельного участка
на кадастровом плане территории
кадастрового квартала 33:13:060226

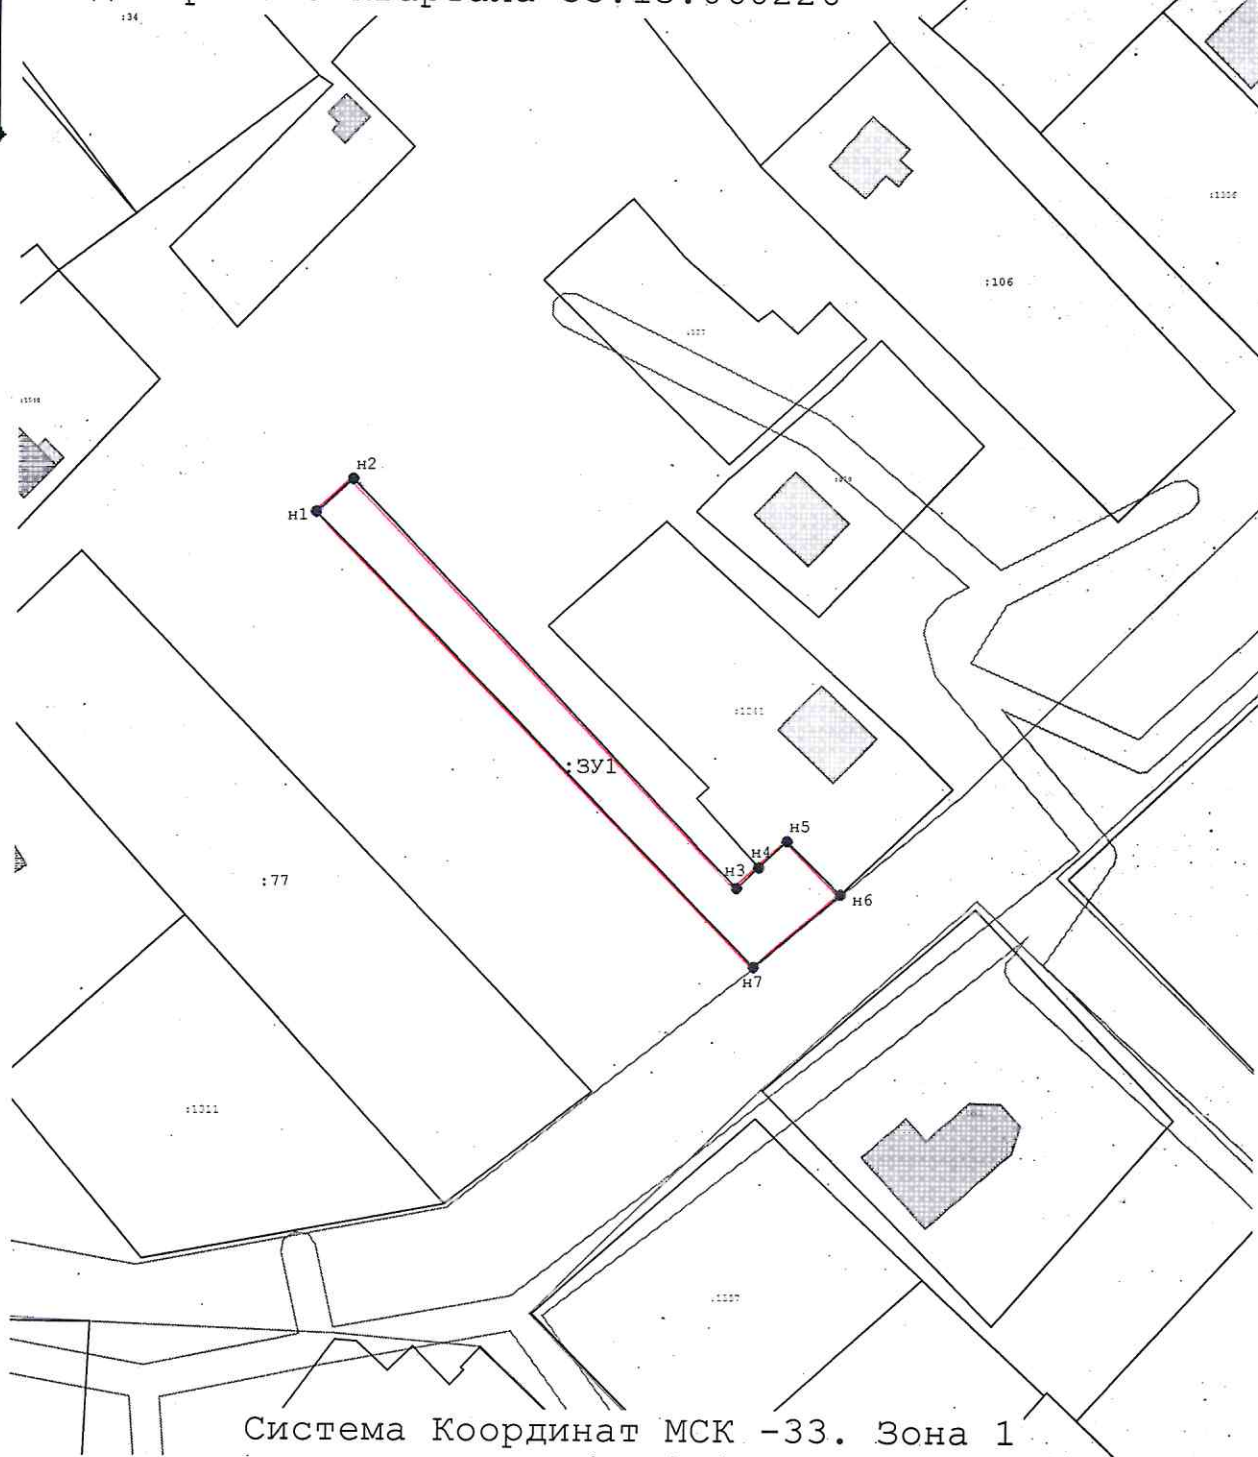

Система Координат МСК -33. Зона 1

Масштаб 1:1 000

Условные обозначения:

-  - вновь образованная часть границы, сведения о которой достаточны для определения ее местоположения
-  - образуемая точка, сведения о которой позволяют однозначно определить ее местоположение
-  - обозначение образуемого земельного участка