

УТВЕРЖДЕНА

Приказом Комитета по управлению имуществом

(наименование документа об утверждении, включая наименования

Петушинского района Владимирской области

органов государственной власти или органов местного самоуправления,

принявших решение об утверждении схемы

или подписавших соглашение о перераспределении земельных участков)

от _____ № _____
дата номер

**Схема расположения земельного участка или земельных участков
на кадастровом плане территории**
Российская Федерация, Владимирская область, Петушинский муниципальный район,
Сельское поселение Петушинское, деревня Леоново, улица Северная.


Условный номер земельного участка

(указывается в случае, если предусматривается образование двух и более земельных участков)

Площадь земельного участка 1937 м²

(указывается проектная площадь образуемого земельного участка, вычисленная с использованием технологических и программных средств, в том числе размещенных на официальном сайте федерального органа исполнительной власти, уполномоченного Правительством Российской Федерации на осуществление государственного кадастрового учета, государственной регистрации прав, ведение Единого государственного реестра недвижимости и предоставление сведений, содержащихся в Едином государственном реестре недвижимости, в информационно-телекоммуникационной сети "Интернет" (далее - официальный сайт), с округлением до 1 квадратного метра. Указанное значение площади земельного участка может быть уточнено при проведении кадастровых работ не более чем на десять процентов)

Обозначение характерных точек границ	Координаты, м	
	X	X
1	2	3
н1	168202.92	158250.47
н2	168218.97	158281.06
3	168158.22	158311.97
4	168148.40	158291.45
5	168174.82	158278.16
н6	168170.59	158269.63
н1	168202.92	158250.47

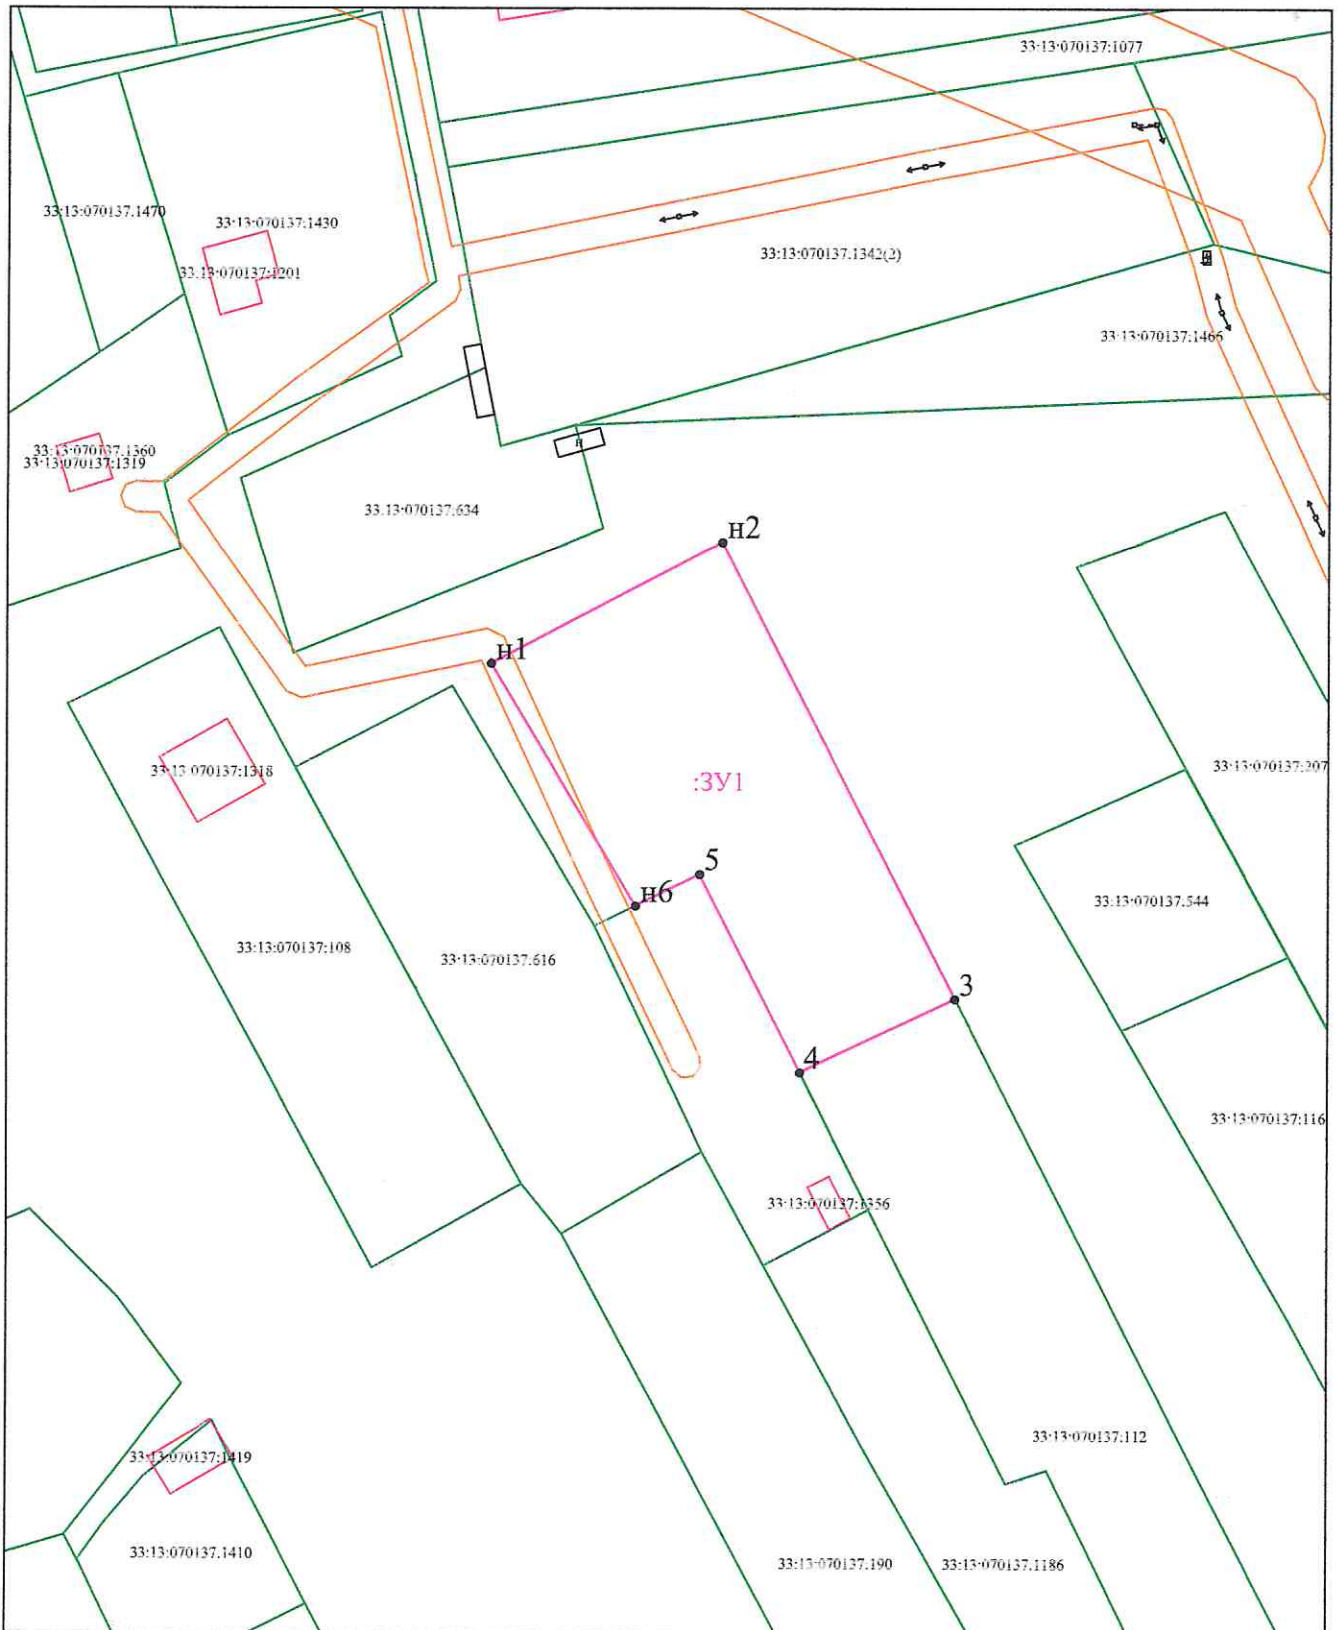

Условные обозначения

- H1 - характерные точки границ земельного участка, номера характерных точек, сведения о которых позволяют однозначно определить их на местности
- (pink line) - граница образуемого земельного участка
- (green line) - граница земельного участка, сведения о которой внесены в ЕГРН
- :3У1 - обозначение образуемого земельного участка