

Утверждена

(наименование документа об утверждении, включая наименования органов государственной власти или органов местного самоуправления, принявших решение об утверждении схемы или подписавших соглашение о перераспределении земельных участков)

от _____ № _____


Схема расположения земельного участка или земельных участков на кадастровом плане территории

Система координат: МСК-33, зона 1

Условный номер земельного участка _____
(указывается в случае, если предусматривается образование двух и более земельных участков)

Площадь земельного участка 2 000 М²
(указывается проектная площадь образуемого земельного участка, вычисленная с использованием технологических и программных средств, в том числе размещенных на официальном сайте федерального органа исполнительной власти, уполномоченного Правительством Российской Федерации на осуществление государственного кадастрового учета, государственной регистрации прав, ведение Единого государственного реестра недвижимости и предоставление сведений, содержащихся в Едином государственном реестре недвижимости, в информационно-телекоммуникационной сети "Интернет" (далее - официальный сайт), с округлением до 1 квадратного метра. Указанное значение площади земельного участка может быть уточнено при проведении кадастровых работ не более чем на десять процентов)

Обозначение характерных точек границ	Координаты		Обозначение характерных точек границ	Координаты	
	X	Y		X	Y
н1	175 324,22	135 946,69	н5	175 280,50	135 897,99
н2	175 308,33	135 964,35	н6	175 312,62	135 936,46
н3	175 251,16	135 905,58	н1	175 324,22	135 946,69
н4	175 270,47	135 886,50			

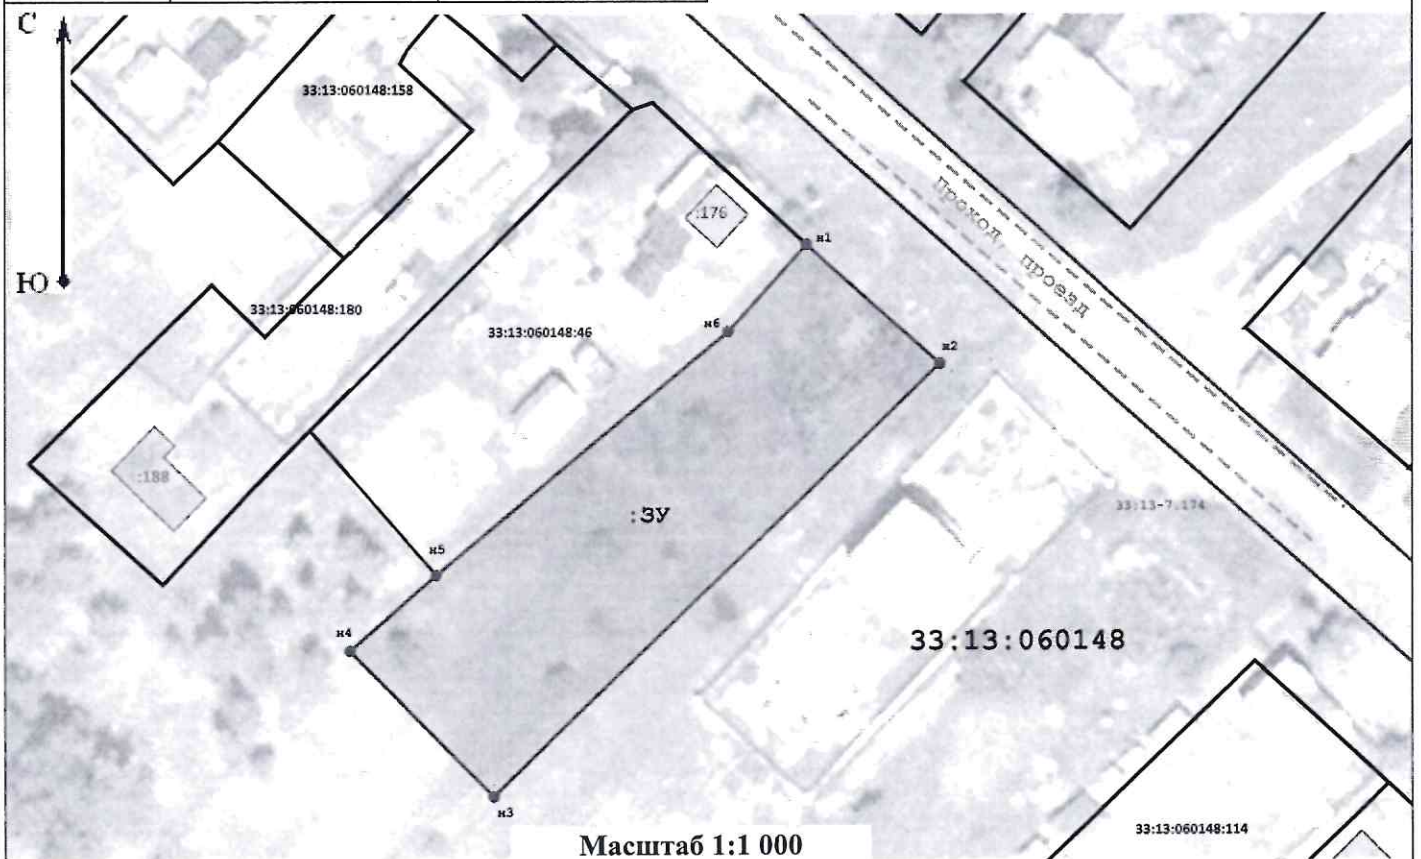

Масштаб 1:1 000

Условные обозначения:

- - характерная точка границы земельного участка, сведения о которой отсутствуют в ЕГРН, местоположение которой определено при кадастровых работах (новая характерная точка)
- — — — — - часть границы, местоположение которой определено при выполнении кадастровых работ
- :176 - ОКС
- 33:13:060148 - номер кадастрового квартала
- — — — — - часть границы, сведения ЕГРН о которой позволяют однозначно определить ее положение на местности
- - - - - - Проход, проезд
- 33:13:060148:46 - кадастровый номер земельного участка
- 33:13-7.174 - жилая зона