

(наименование документа об утверждении, включая наименования органов государственной власти или органов местного самоуправления, принявших решение об утверждении схемы или подписавших соглашение о перераспределении земельных участков)

от _____ № _____


Схема расположения земельного участка или земельных участков на кадастровом плане территории

Система координат: МСК-33, зона 1

Условный номер земельного участка _____
(указывается в случае, если предусматривается образование двух и более земельных участков)

Площадь земельного участка 1 345 М²
(указывается проектная площадь образуемого земельного участка, вычисленная с использованием технологических и программных средств, в том числе размещенных на официальном сайте федерального органа исполнительной власти, уполномоченного Правительством Российской Федерации на осуществление государственного кадастрового учета, государственной регистрации прав, ведение Единого государственного реестра недвижимости и предоставление сведений, содержащихся в Едином государственном реестре недвижимости, в информационно-телекоммуникационной сети "Интернет" (далее - официальный сайт), с округлением до 1 квадратного метра. Указанное значение площади земельного участка может быть уточнено при проведении кадастровых работ не более чем на десять процентов)

| Обозначение характерных точек границ | Координаты | | Обозначение характерных точек границ | Координаты | |
|--------------------------------------|------------|------------|--------------------------------------|------------|------------|
| | X | Y | | X | Y |
| н1 | 171 293,95 | 173 355,11 | н4 | 171 255,88 | 173 355,11 |
| н2 | 171 294,69 | 173 390,11 | н1 | 171 293,95 | 173 355,11 |
| н3 | 171 255,89 | 173 390,11 | | | |

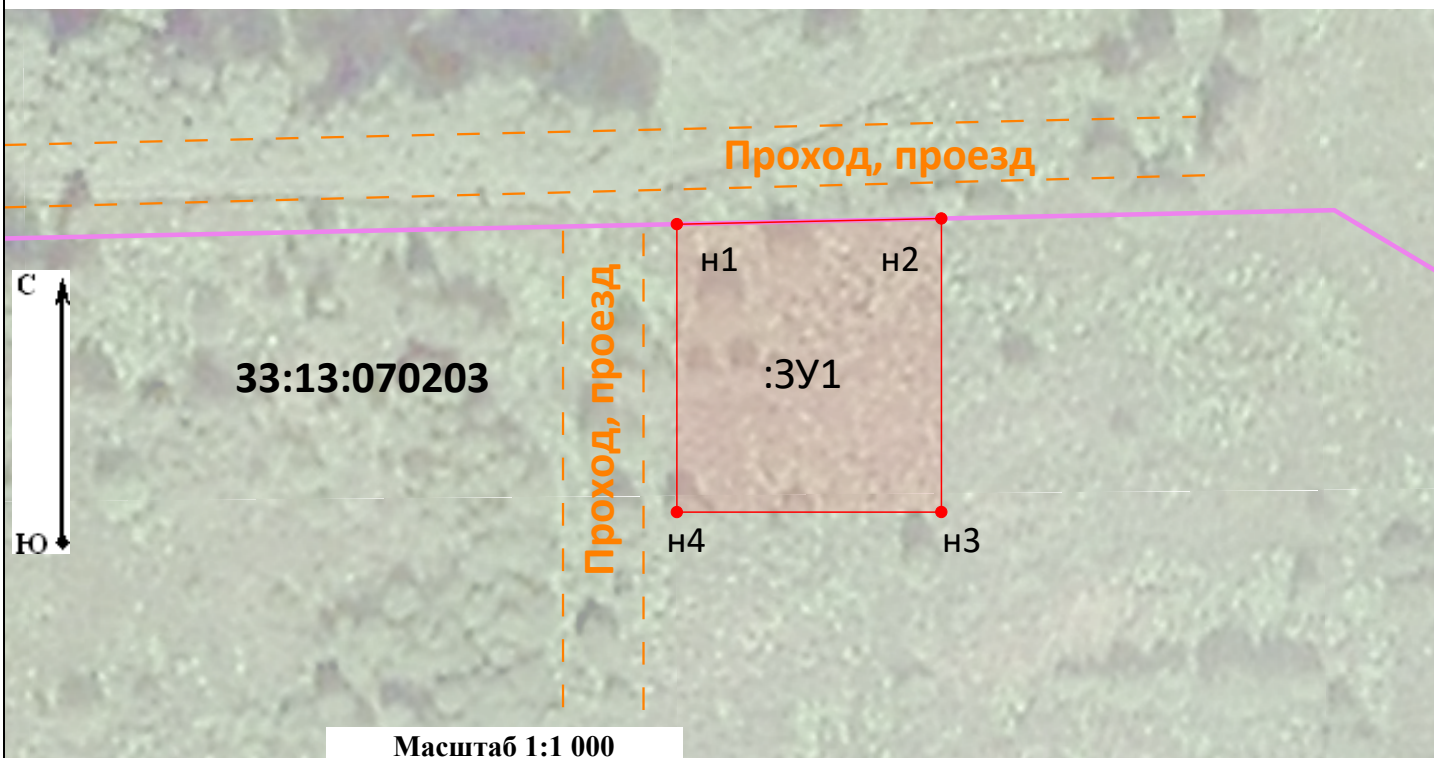

- Условные обозначения:**
- - характерная точка контура земельного участка
 - - характерная точка контура земельного участка, сведения о которой отсутствуют в ЕГРН
 - (solid line) - часть границы, сведения ЕГРН о которой позволяют однозначно определить ее положение на местности
 - (solid line) - часть границы, местоположение которой определено при выполнении кадастровых работ
 - - - (dashed orange line) - земли общего пользования, проход, проезд
 - (pink line) - граница кадастрового квартала
 - (green line) - обозначение границы зоны с особыми условиями использования территории
 - 33:13-6.194 - обозначение номера зоны с особыми условиями использования территории
 - :3У1 - обозначение образуемого земельного участка
 - 33:13:070203 - обозначение номера кадастрового квартала